



PORTÃO DE ACESSO "CORRER"

CORTE AA
ESC.: 1/75

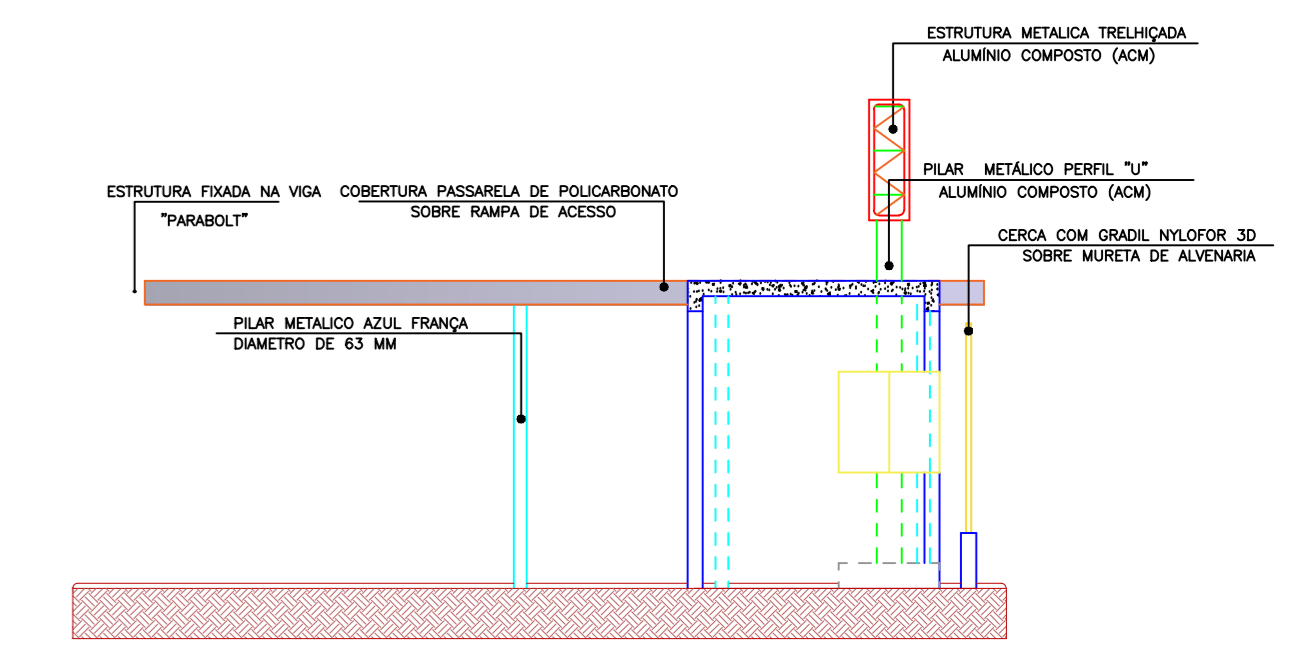


CORTE BB
ESC.: 1/75


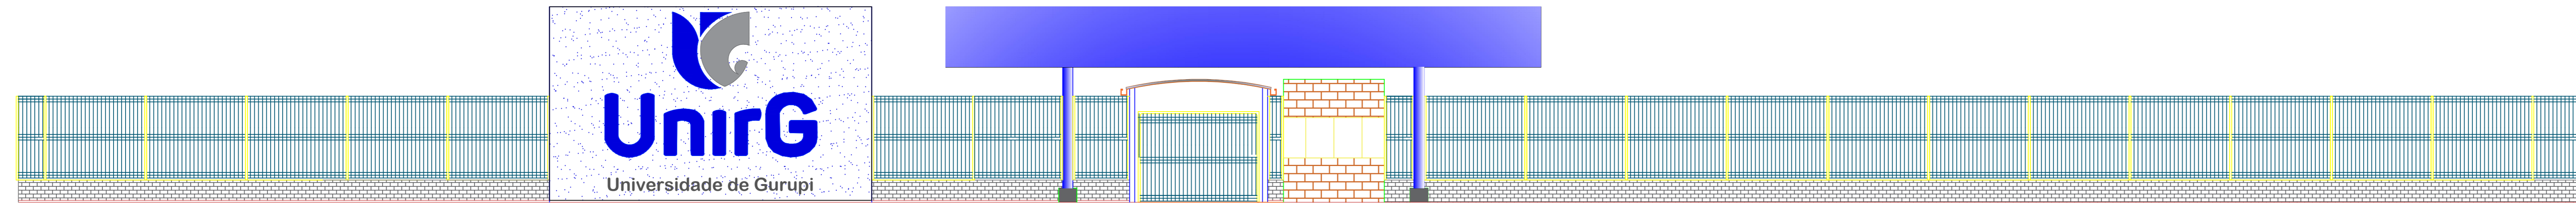


PORTÃO DE ACESSO "CORRER"


FACHADA FRONTAL
ESC.: 1/75

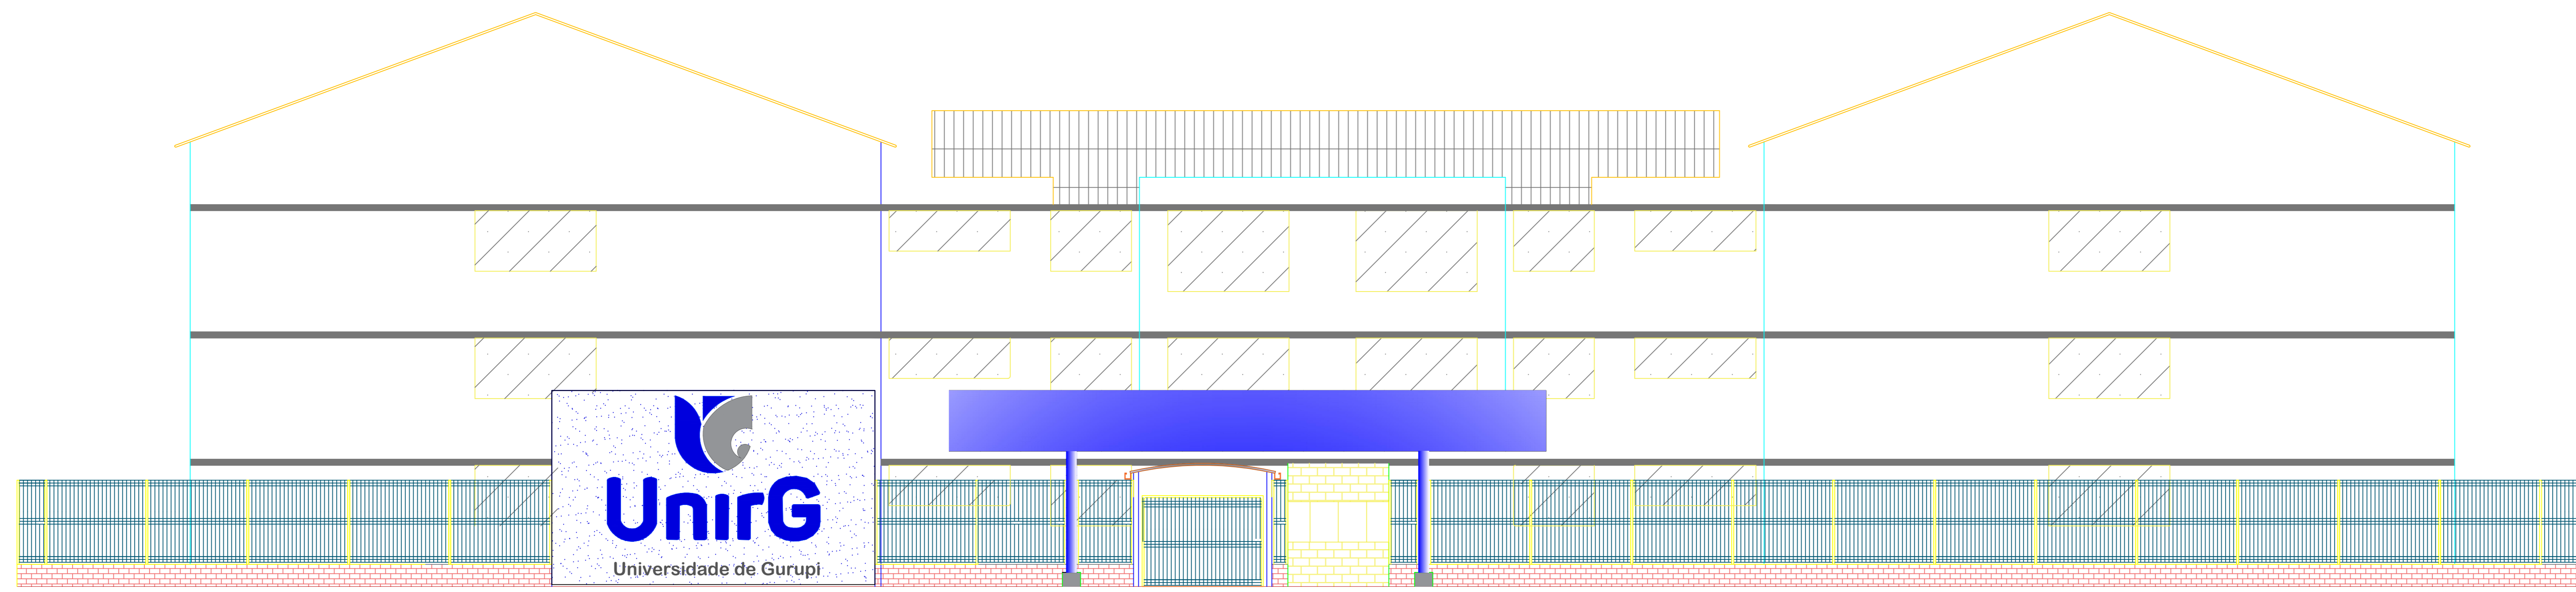


FACHADA CAMPUS II
ESCALA: 1/75

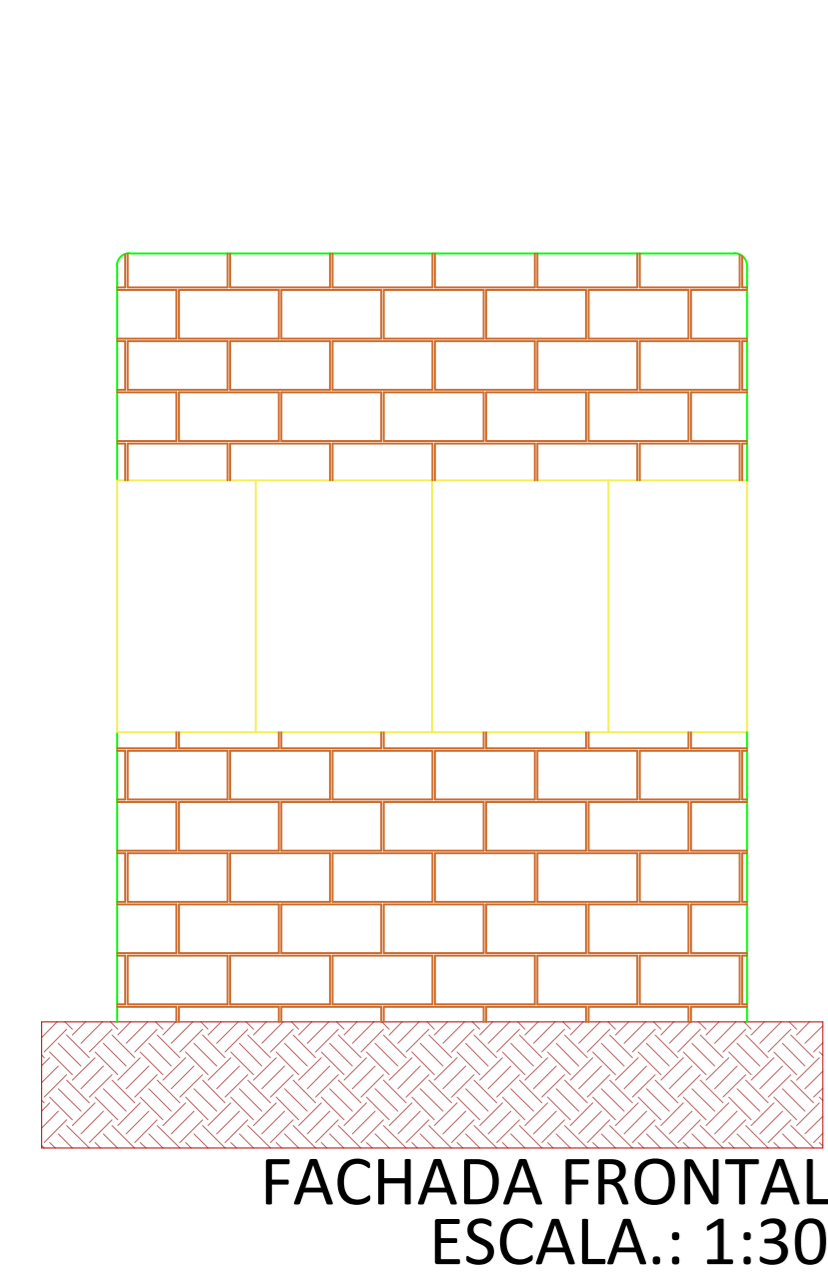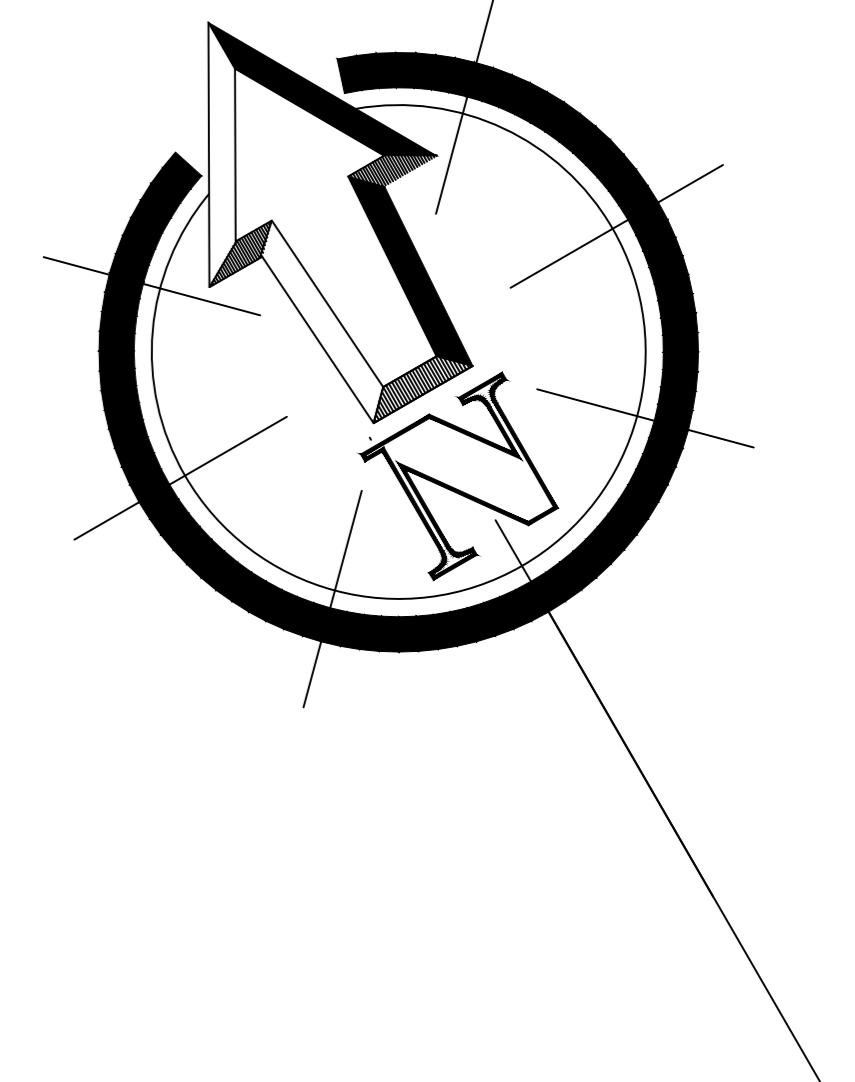


FACHADA FRONTAL
ESCALA.: 1:30

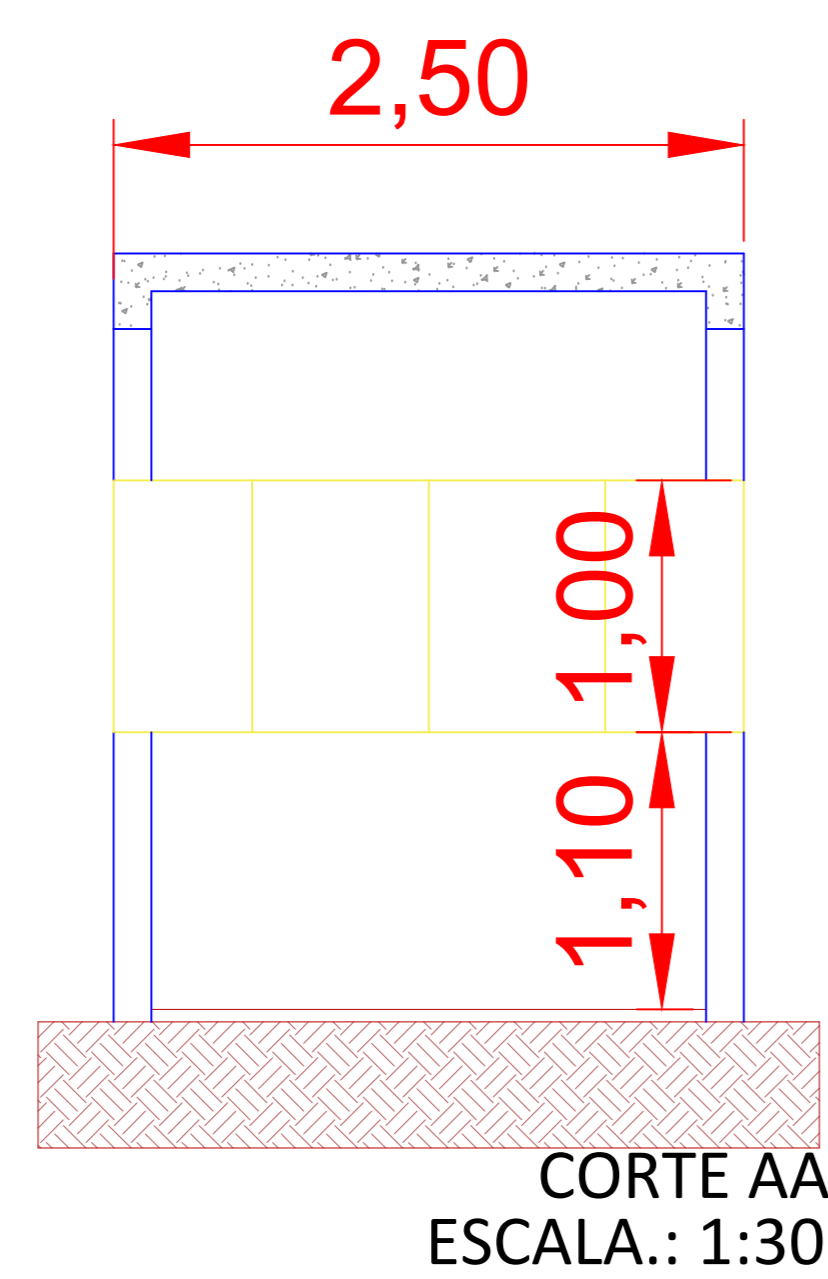


CORTE AA
ESCALA.: 1:30

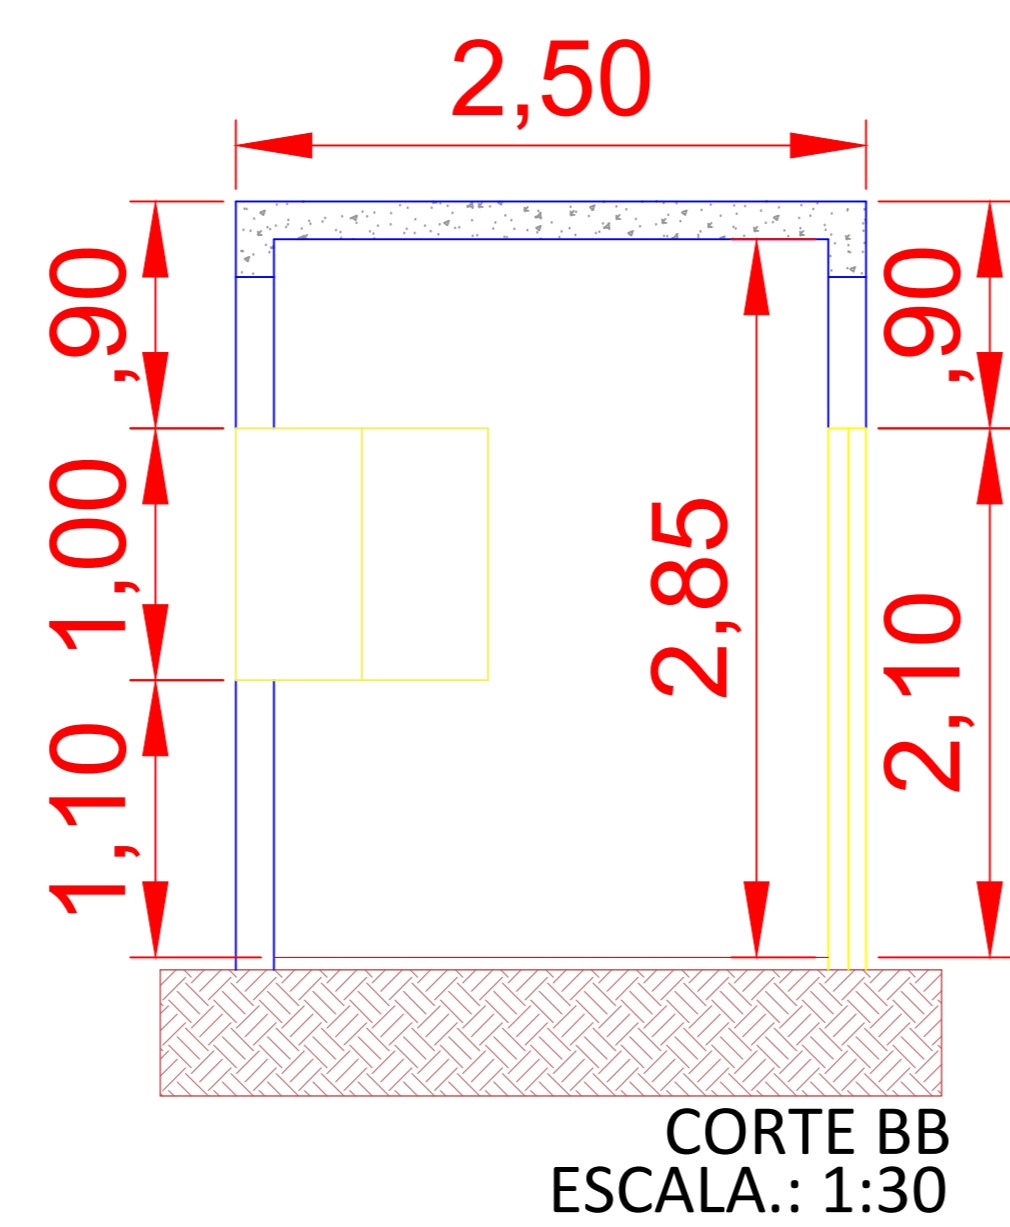

CORTE BB
ESCALA.: 1:30

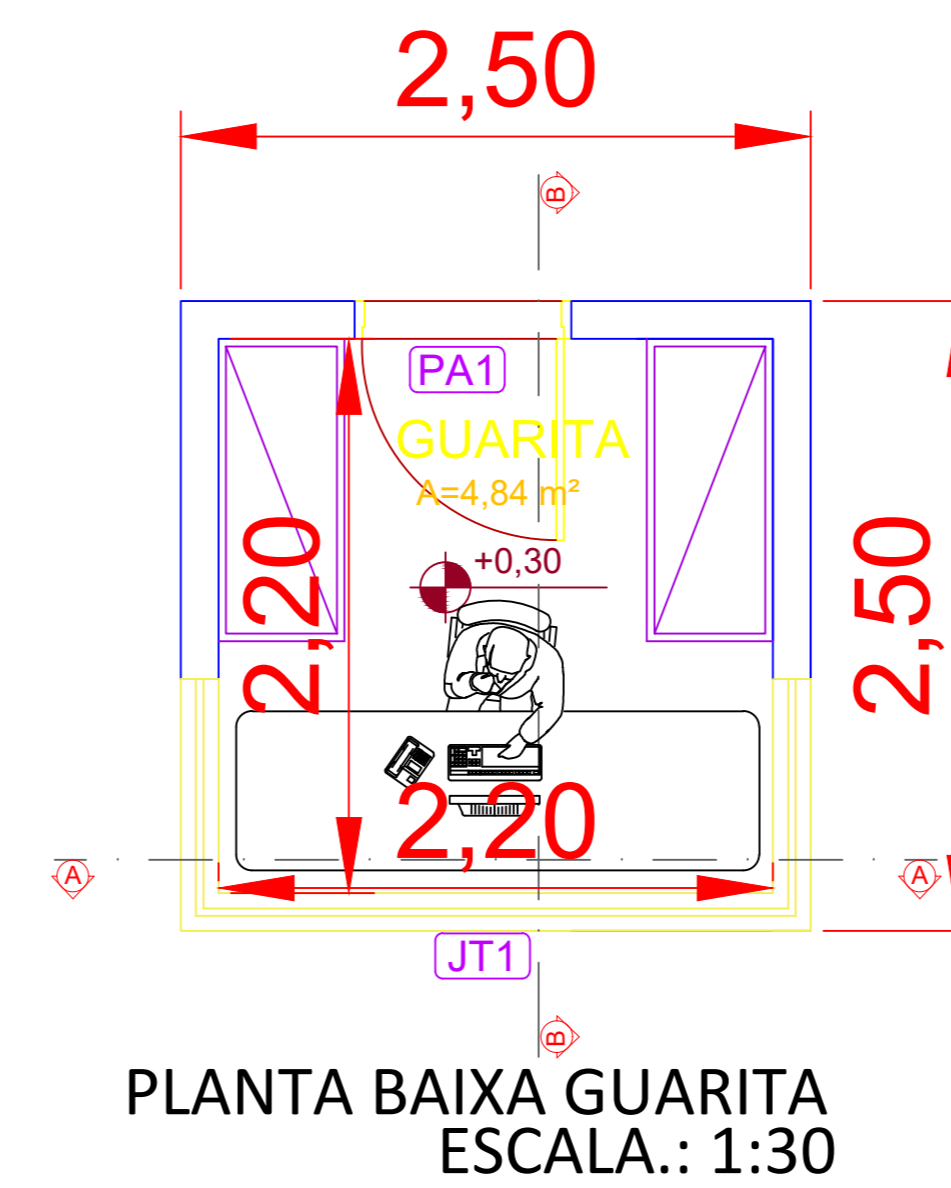

PLANTA BAIXA GUARITA
ESCALA.: 1:30

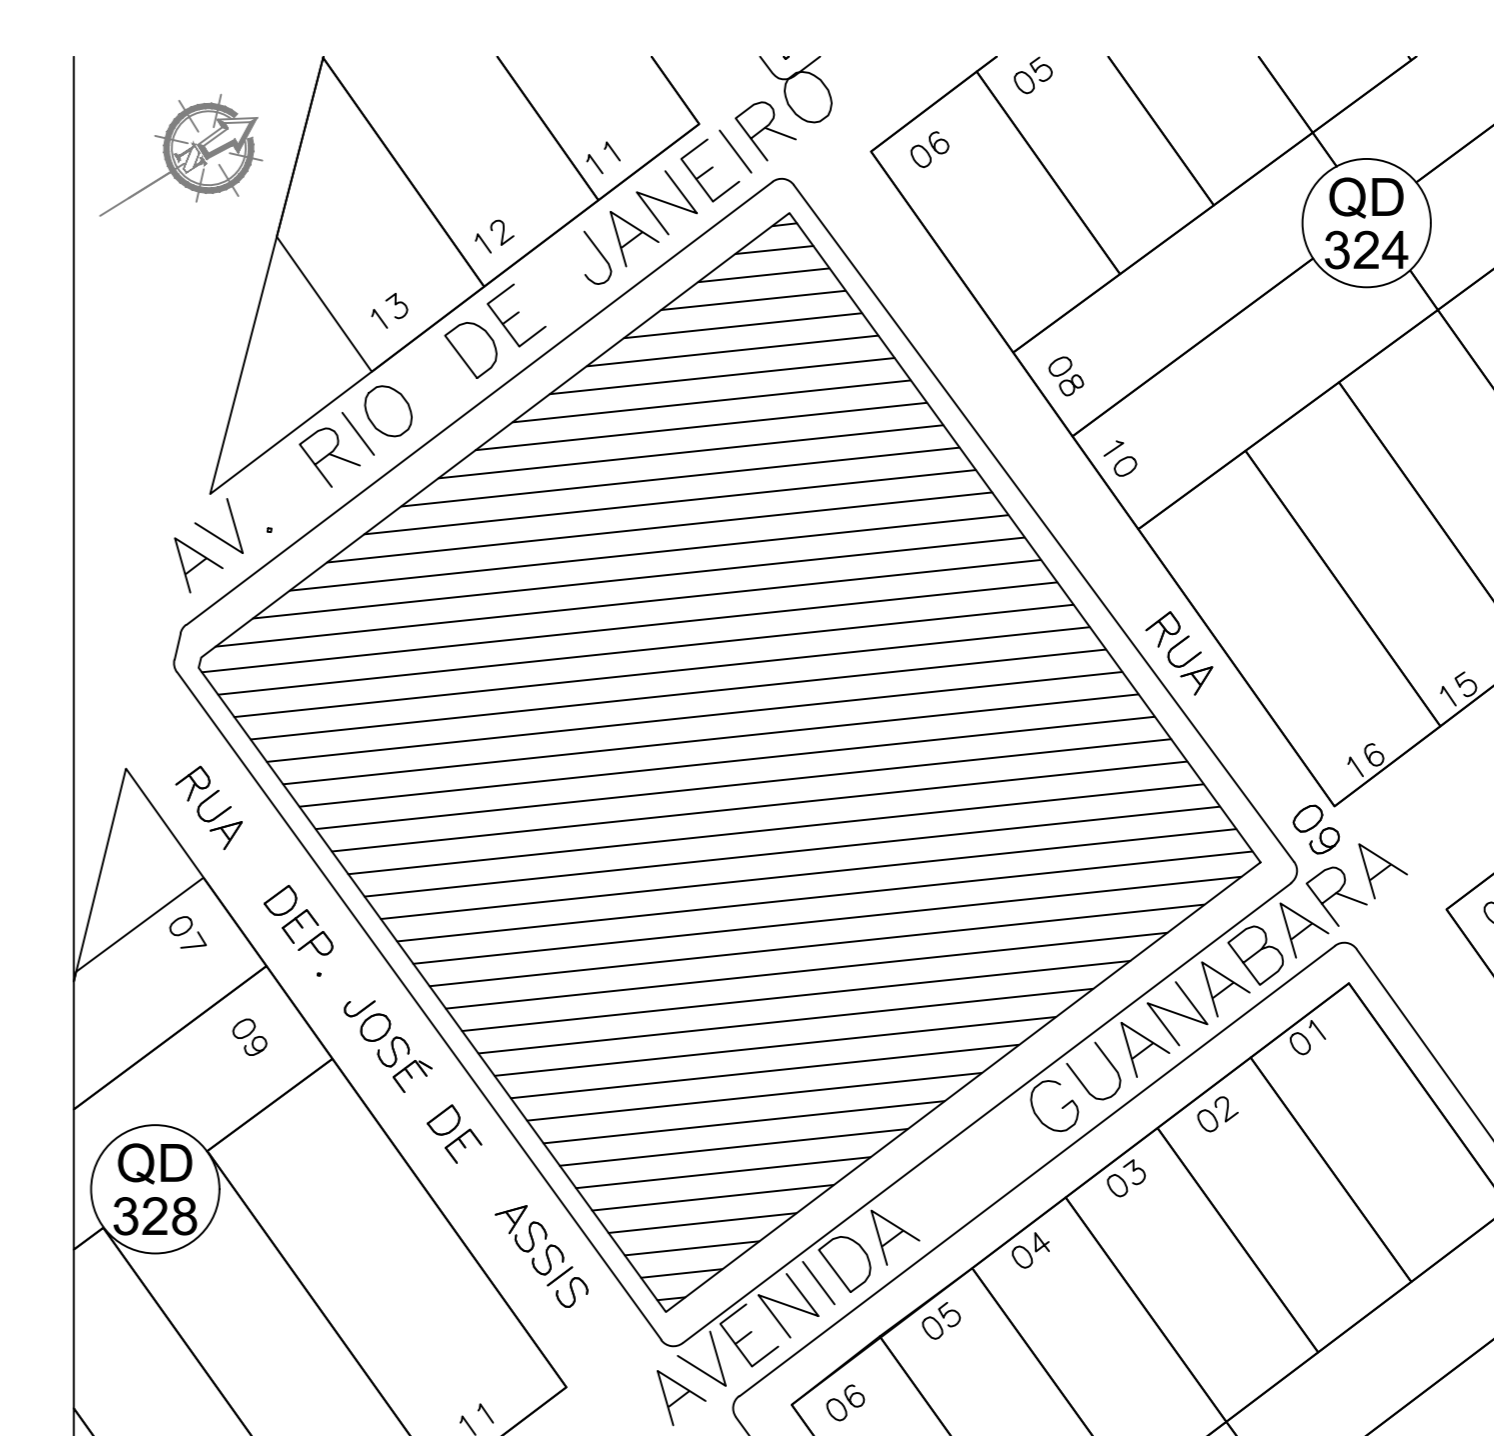

PLANTA DE SITUAÇÃO
esc.: 1/1000

PREFEITURA:	CORPO DE BOMBEIROS MILITAR:
PROJETO ARQUITETÔNICO	
GUARITA CAMPUS II	
AVENIDA RIO DE JANEIRO, QUADRA 325, CENTRO - GURUPI/MT	
PROPRIETÁRIO (A):	FUNDAÇÃO UNIRG CNPJ: 01.210.880/0001-08
AUTOR DO PROJETO:	GEOVANNO CARLOS AMORIM JUNIOR
RESPONSÁVEL TÉCNICO:	ENGENHEIRO CIVIL ELISALDO FERRERA COELHO FILHO CREA: 10140360220-00
CONTEÚDO DESTA PRANCHA:	
PLANTA BAIXA GUARITA	ÁREAS
PLANTA DE SITUAÇÃO	FRANCHA
CORTES AA	2/2
CORTES BB	
FACHADAS FRONTAIS	
DATA:	ESCALA:
JULHO/2020	INDICADAS