



PLANTA BAIXA - TÉRREO
ESCALA 1 : 75

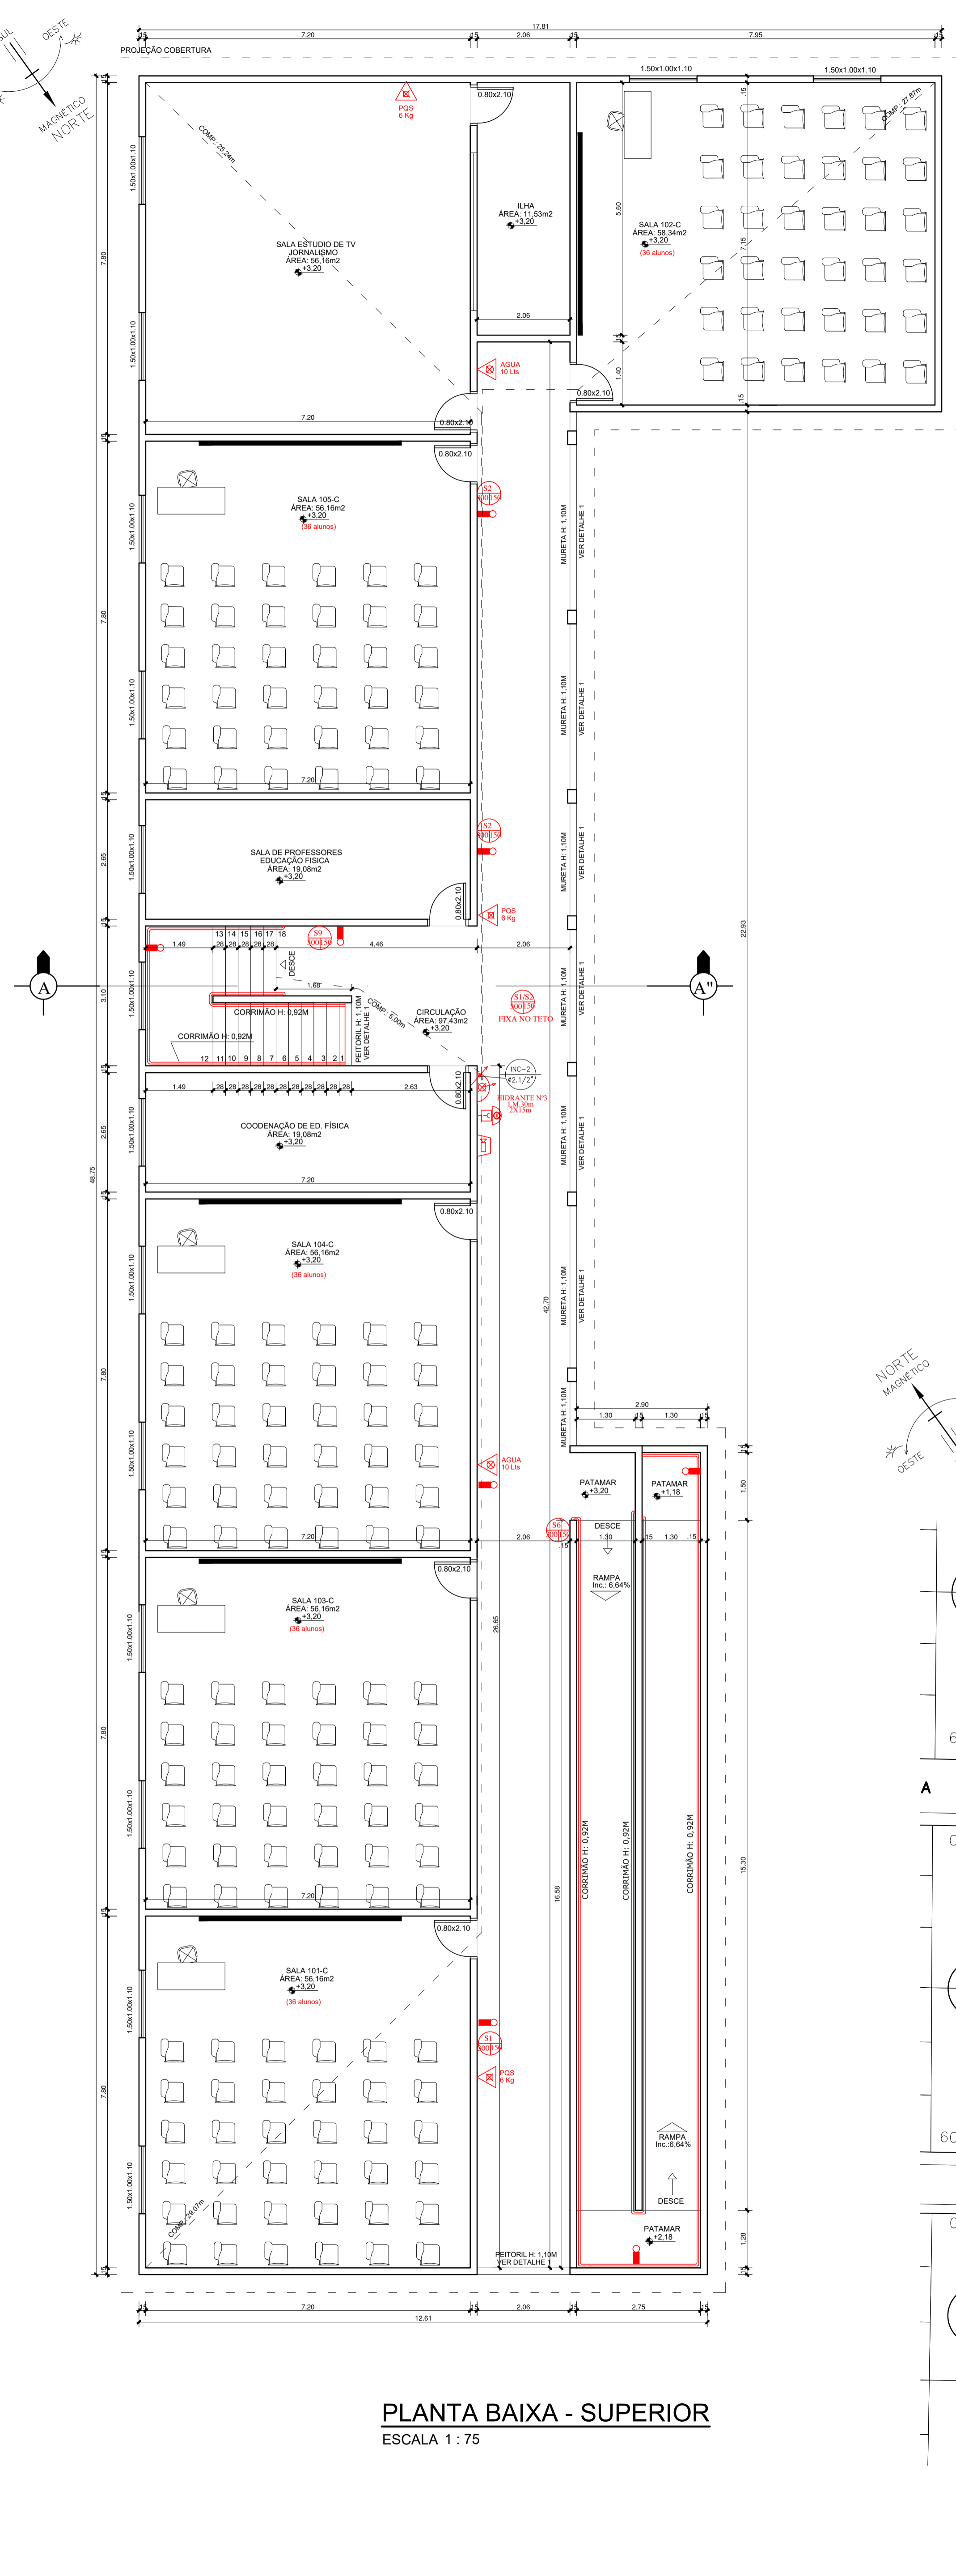

PLANTA BAIXA - SUPERIOR
ESCALA 1 : 75

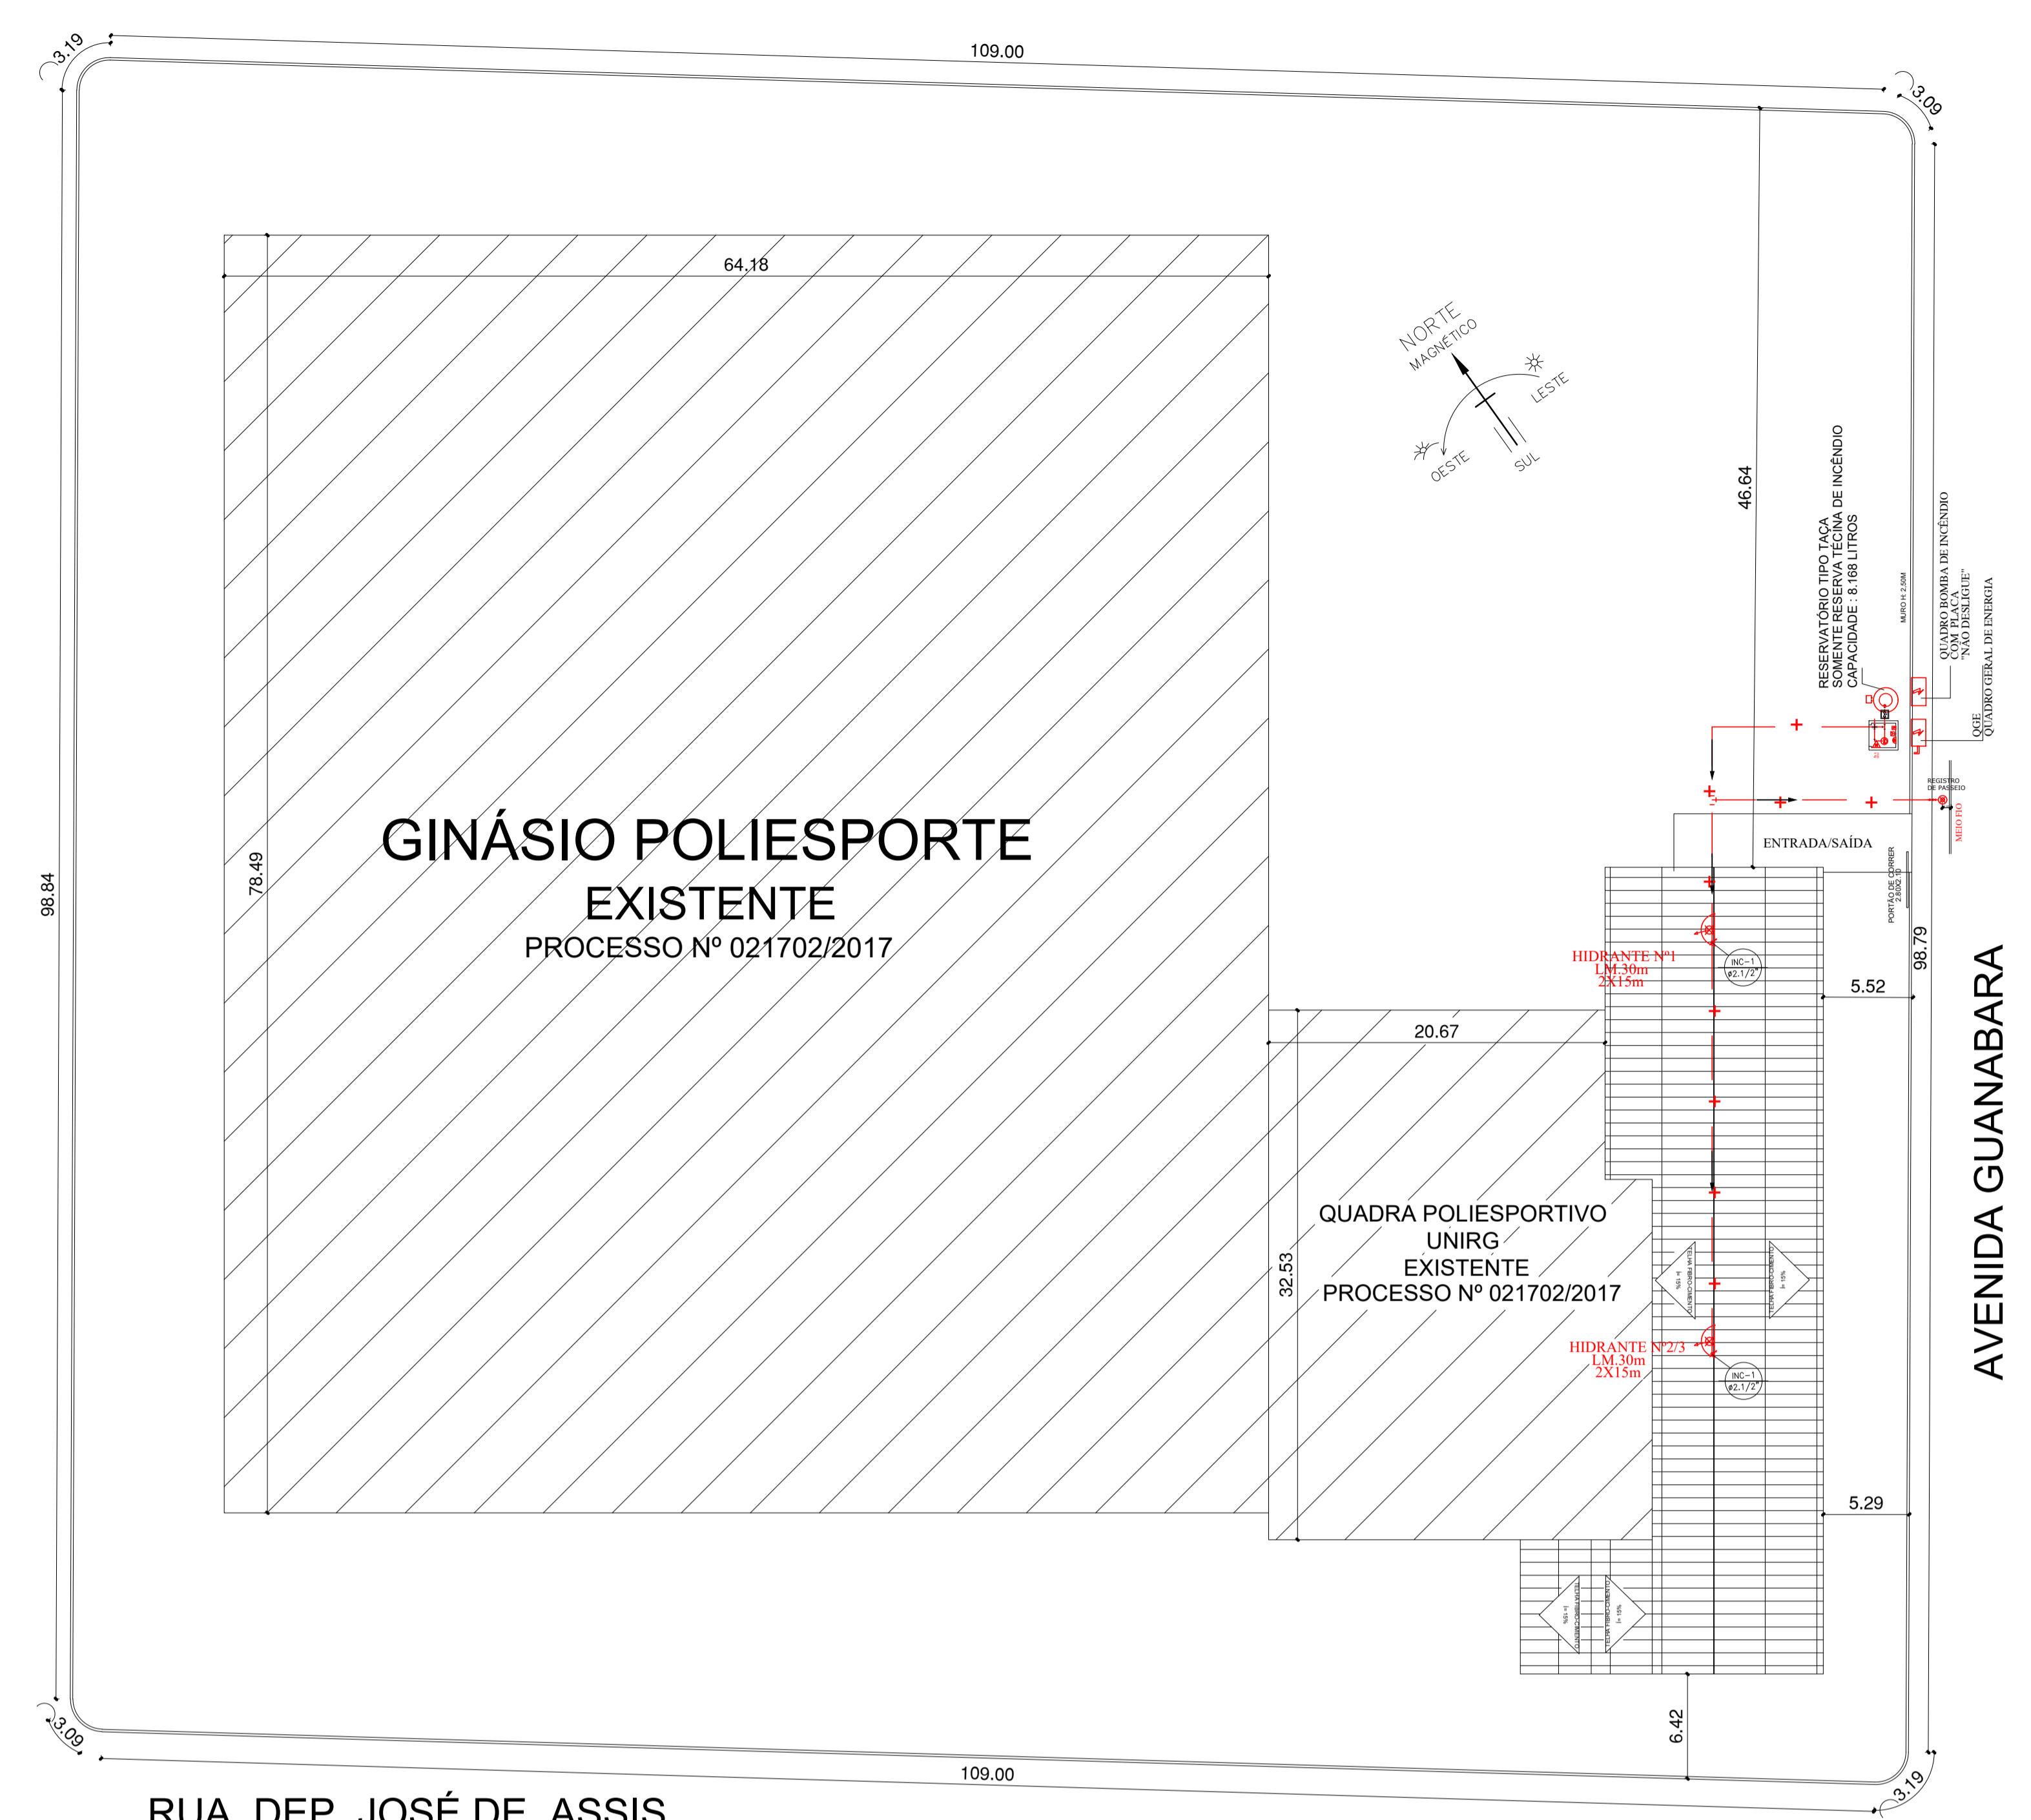

RUA DEP. JOSÉ DE ASSIS

PLANTA DE LOCAÇÃO
ESCALA 1 : 300



PLANTA DE SITUAÇÃO
ESCALA 1 : 1000

BOMBEIROS:																						
PROJETO:	PREVENÇÃO E COMBATE A INCÊNDIO																					
FOLHA:	01/03																					
OBRA:	COMERCIAL																					
PROPRIETÁRIO:	FUNDAÇÃO UNIRG																					
LOCAL:	AVENIDA RIO DE JANEIRO, QUADRA 326, CENTRO - GURUPI/TO.																					
<table border="1"> <tr> <th>ÁREAS</th> <th>PROPRIETÁRIO</th> <th>ASS.</th> </tr> <tr> <td>TERRENO:</td> <td>11.610,49m²</td> <td>CAU/AZ5190-90</td> </tr> <tr> <td>TÉRREO:</td> <td>587,30m²</td> <td>CAU/AZ5190-90</td> </tr> <tr> <td>SUPERIOR:</td> <td>587,30m²</td> <td>CAU/AZ5190-90</td> </tr> <tr> <td>TOTAL:</td> <td>1.174,60m²</td> <td>CAU/AZ5190-90</td> </tr> <tr> <td>TX. OCUPAÇÃO:</td> <td>5,05%</td> <td>CAU/AZ5190-90</td> </tr> <tr> <td>IND. APROV.:</td> <td>0,10</td> <td>CAU/AZ5190-90</td> </tr> </table>		ÁREAS	PROPRIETÁRIO	ASS.	TERRENO:	11.610,49m²	CAU/AZ5190-90	TÉRREO:	587,30m²	CAU/AZ5190-90	SUPERIOR:	587,30m²	CAU/AZ5190-90	TOTAL:	1.174,60m²	CAU/AZ5190-90	TX. OCUPAÇÃO:	5,05%	CAU/AZ5190-90	IND. APROV.:	0,10	CAU/AZ5190-90
ÁREAS	PROPRIETÁRIO	ASS.																				
TERRENO:	11.610,49m²	CAU/AZ5190-90																				
TÉRREO:	587,30m²	CAU/AZ5190-90																				
SUPERIOR:	587,30m²	CAU/AZ5190-90																				
TOTAL:	1.174,60m²	CAU/AZ5190-90																				
TX. OCUPAÇÃO:	5,05%	CAU/AZ5190-90																				
IND. APROV.:	0,10	CAU/AZ5190-90																				
ESCALA:	INDICADA																					
DATA:	FEVEREIRO/2020																					
CONFERIDO:	CADASTRADO:																					
CAD:	CSN																					
CONTEÚDO: - PLANTA BAIXA TÉRREO, PLANTA BAIXA SUPERIOR - PLANTA DE SITUAÇÃO, LOCAÇÃO E COBERTURA																						