Grupo	L (m)	I	Perfil	Peso (kg/m)	Total (kg)	%	fy (kgf/cm²)	fu (kgf/cm²)
BANZO INFERIOR	13,88	50	URCD - 127 x 50 x 17 x 2.28 x 4.40	4,4	61,07	19%	2500	4000
BANZO SUPERIOR	14,8	50	URCD - 127 x 50 x 17 x 2.28 x 4.40	4,4	65,12	20%	2500	4000
DIAGONAIS	24,24	82	URCD - 127 x 50 x 17 x 2.28 x 4.40	4,4	106,66	33%	2500	4000
MONTANTES	21,32	65	URCD - 127 x 50 x 17 x 2.28 x 4.40	4,4	93,81	29%	2500	4000
PILAR	3,30	65	URCD - 127 x 50 x 17 x 2.28 x 4.40	4,4	58,08	29%	2500	4000

TABELA ESTRUTURA METÁLICA
SEM ESCALA

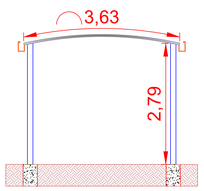

CORTE AA
ESCALA: 1/50

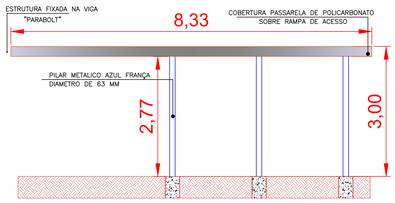

CORTE BB
ESCALA: 1/50

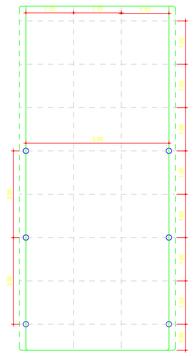

PLANTA DE COBERTURA METÁLICA
ESCALA: 1/50

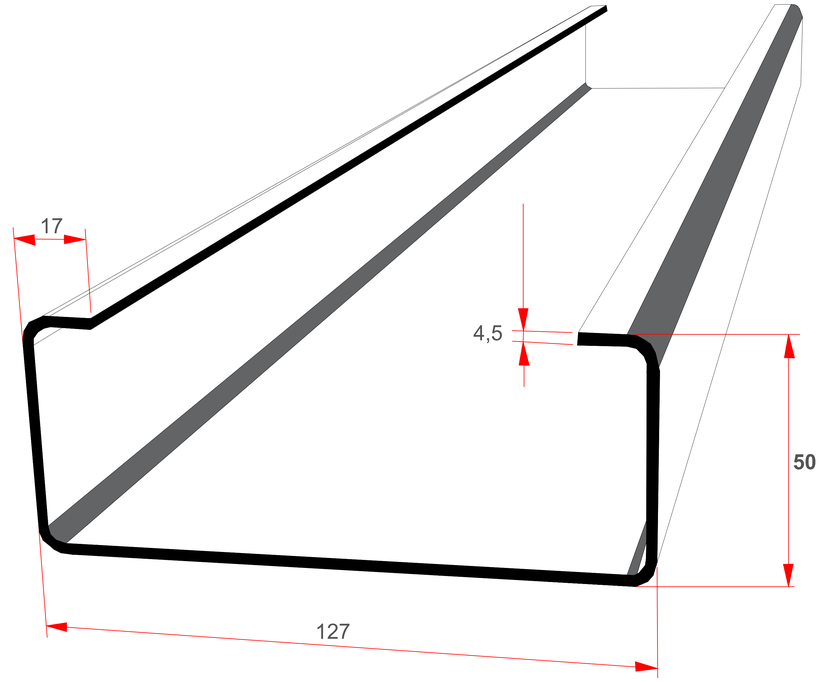

PERFIL METÁLICO
SEM ESCALA

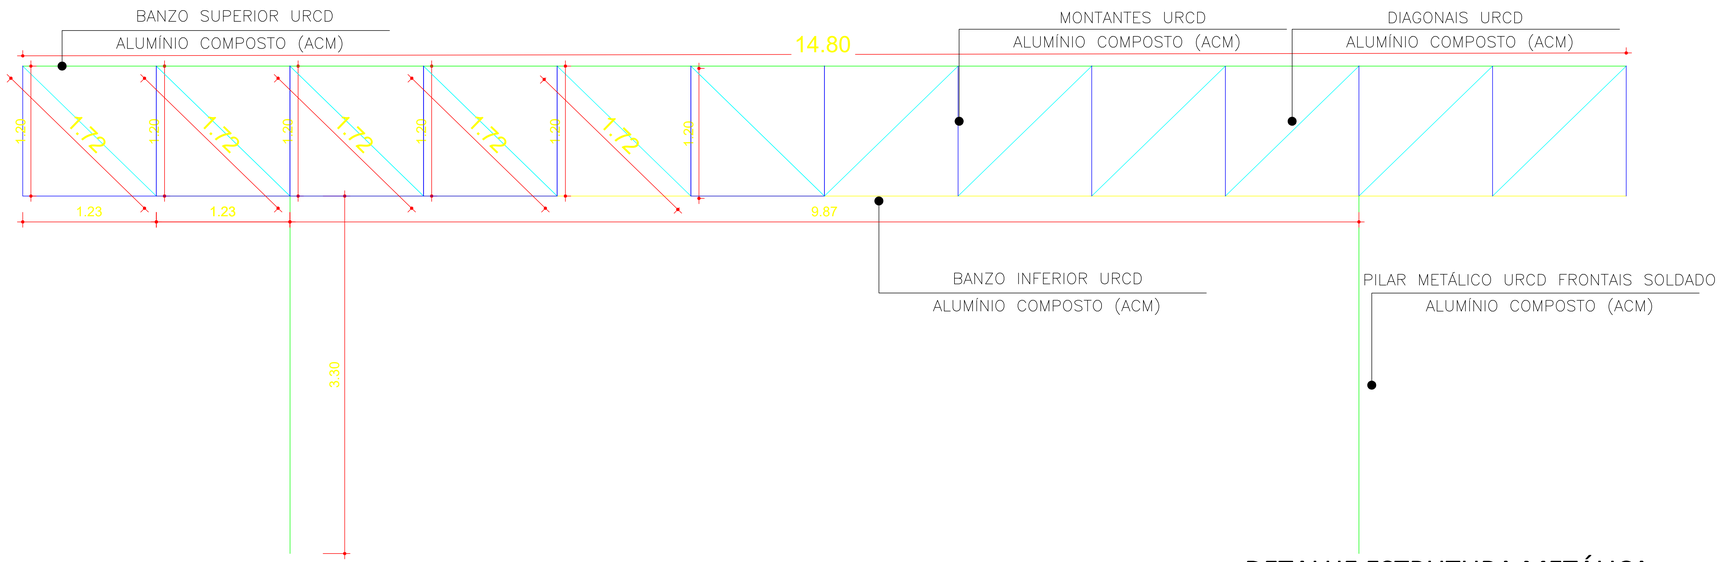

DETALHE ESTRUTURA METÁLICA
ESCALA.: 1/20

PREFEITURA:

CORPO DE BOMBEIROS MILITAR:

ESTRUTURA METÁLICA
GUARITA CAMPUS II

AVENIDA RIO DE JANEIRO, QUADRA 326, CENTRO - GURUPI/TO.

PROPRIETÁRIO (A): FUNDAÇÃO UNIRG
CNPJ: 01.210.830/0001-06

AUTOR DO PROJETO: GEOVANIO CARLOS AMORIM JUNIOR

RESPONSÁVEL TÉCNICO: ENGENHEIRO CIVIL, ELIZALDO FERREIRA COELHO FILHO
CREA: 1014036020-GO

CONTEÚDO DESTA PRANCHA:

DETALHE
CORTE AA
CORTE BB
TABELA DE PERFIL METÁLICO
PERFIL METÁLICO

ÁREAS:

PRANCHA: 1/1

DATA: JULHO/2020

ESCALA: INDICADAS