




PLANTA DE COBERTURA
ESC: 1:100

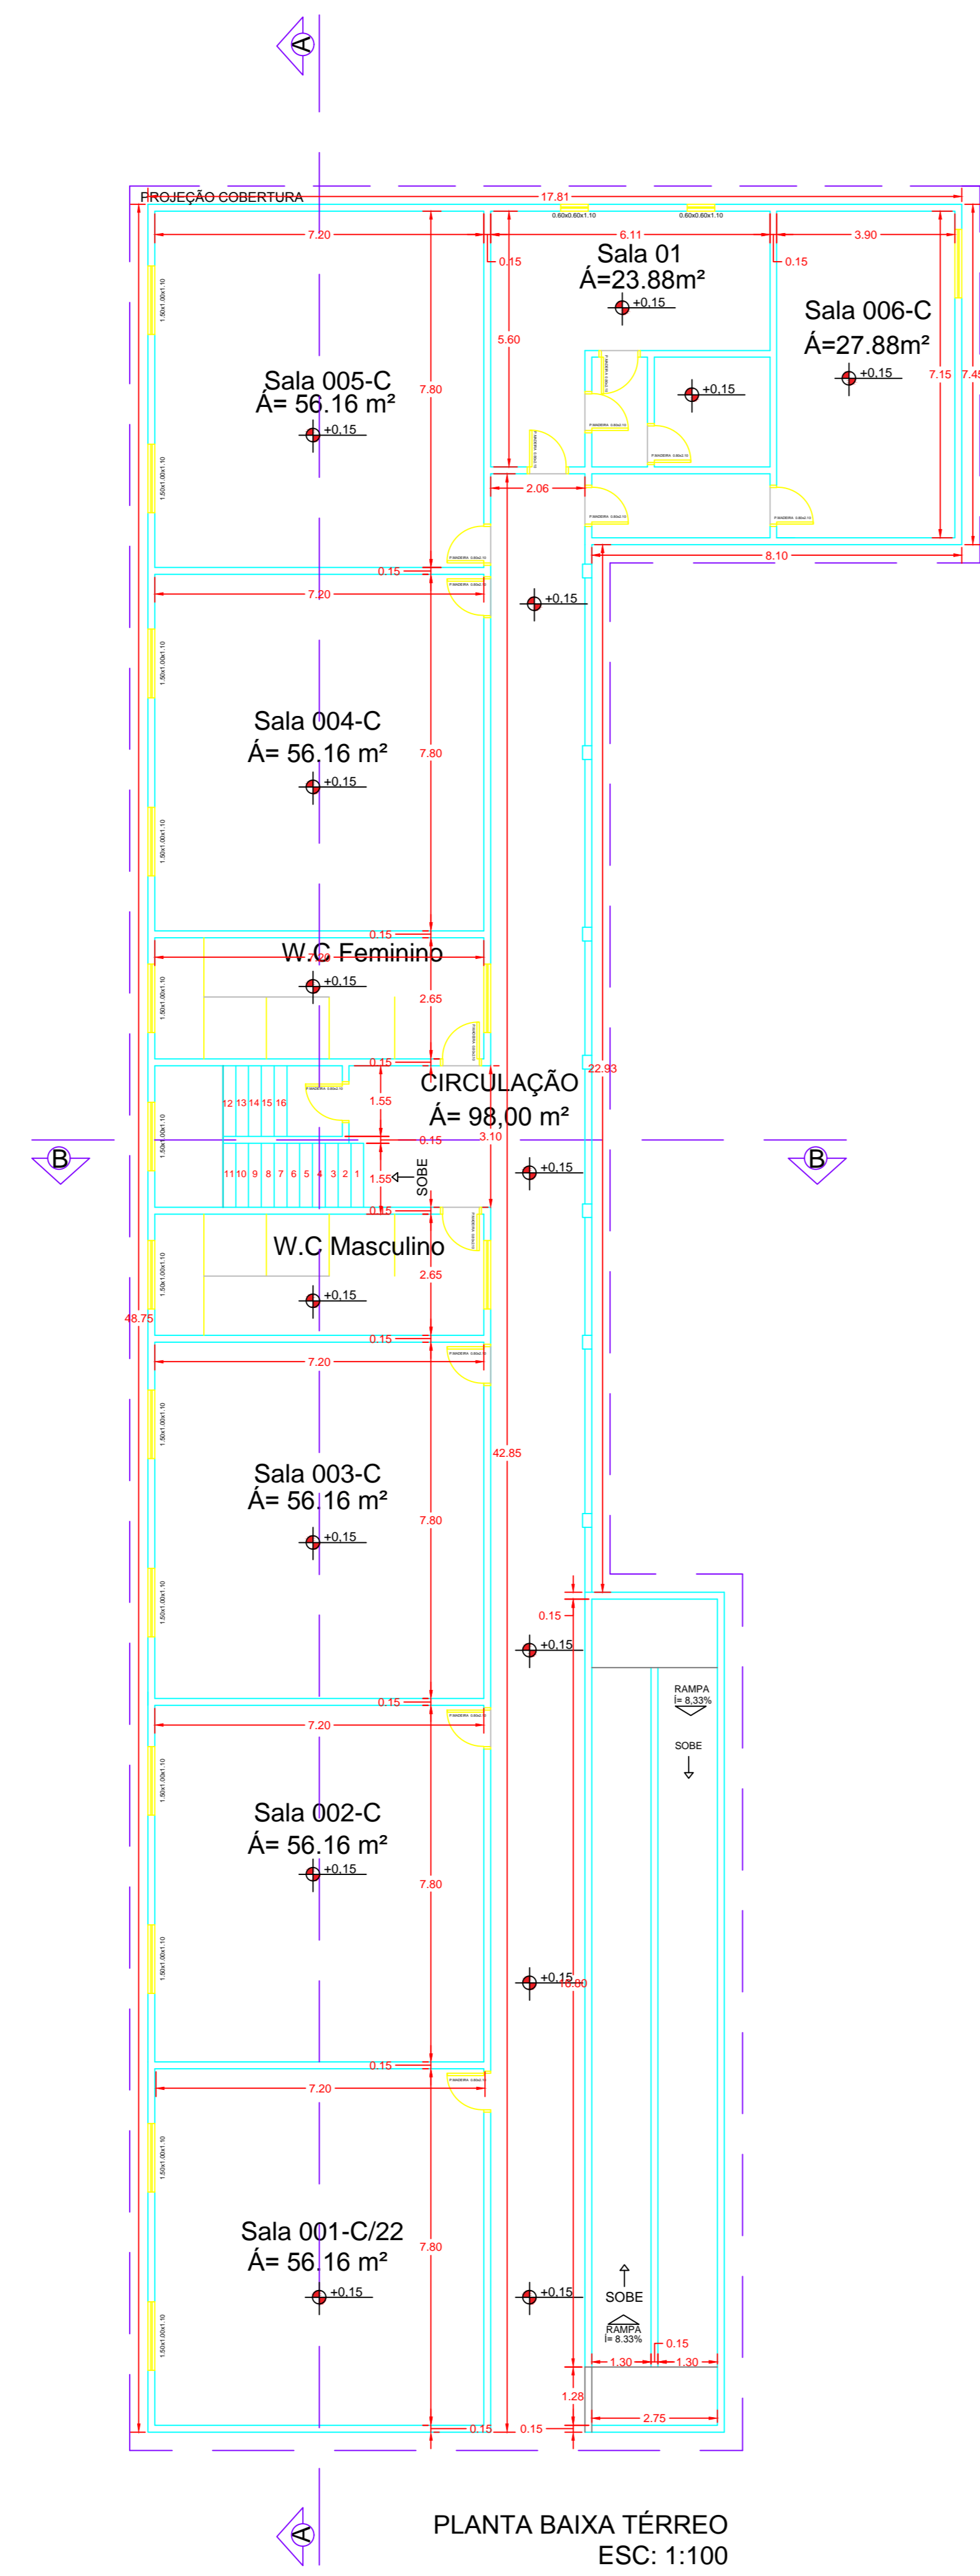


PLANTA BAIXA TÉRREO
ESC: 1:100

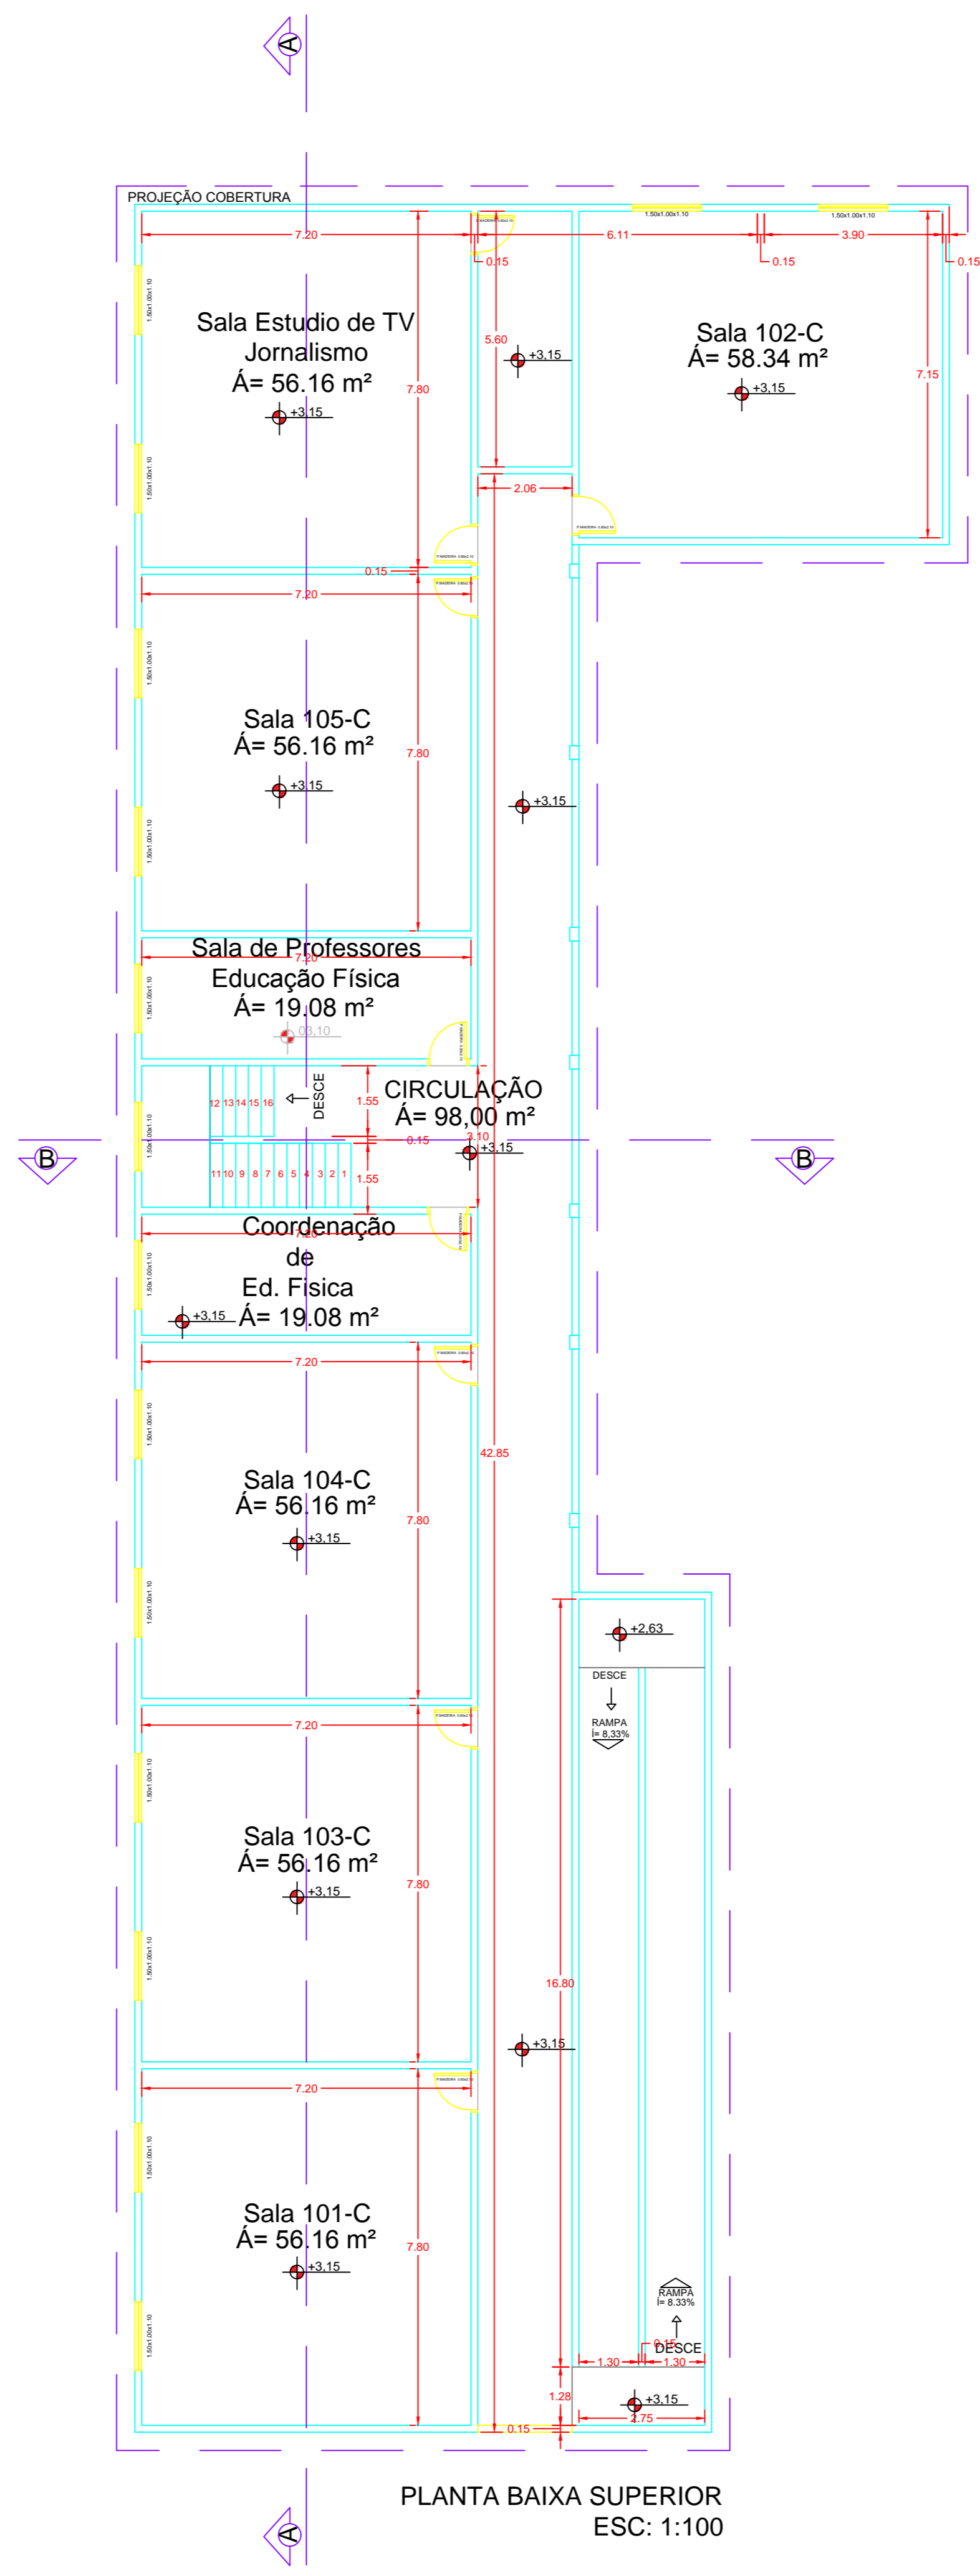

PLANTA BAIXA SUPERIOR
ESC: 1:100

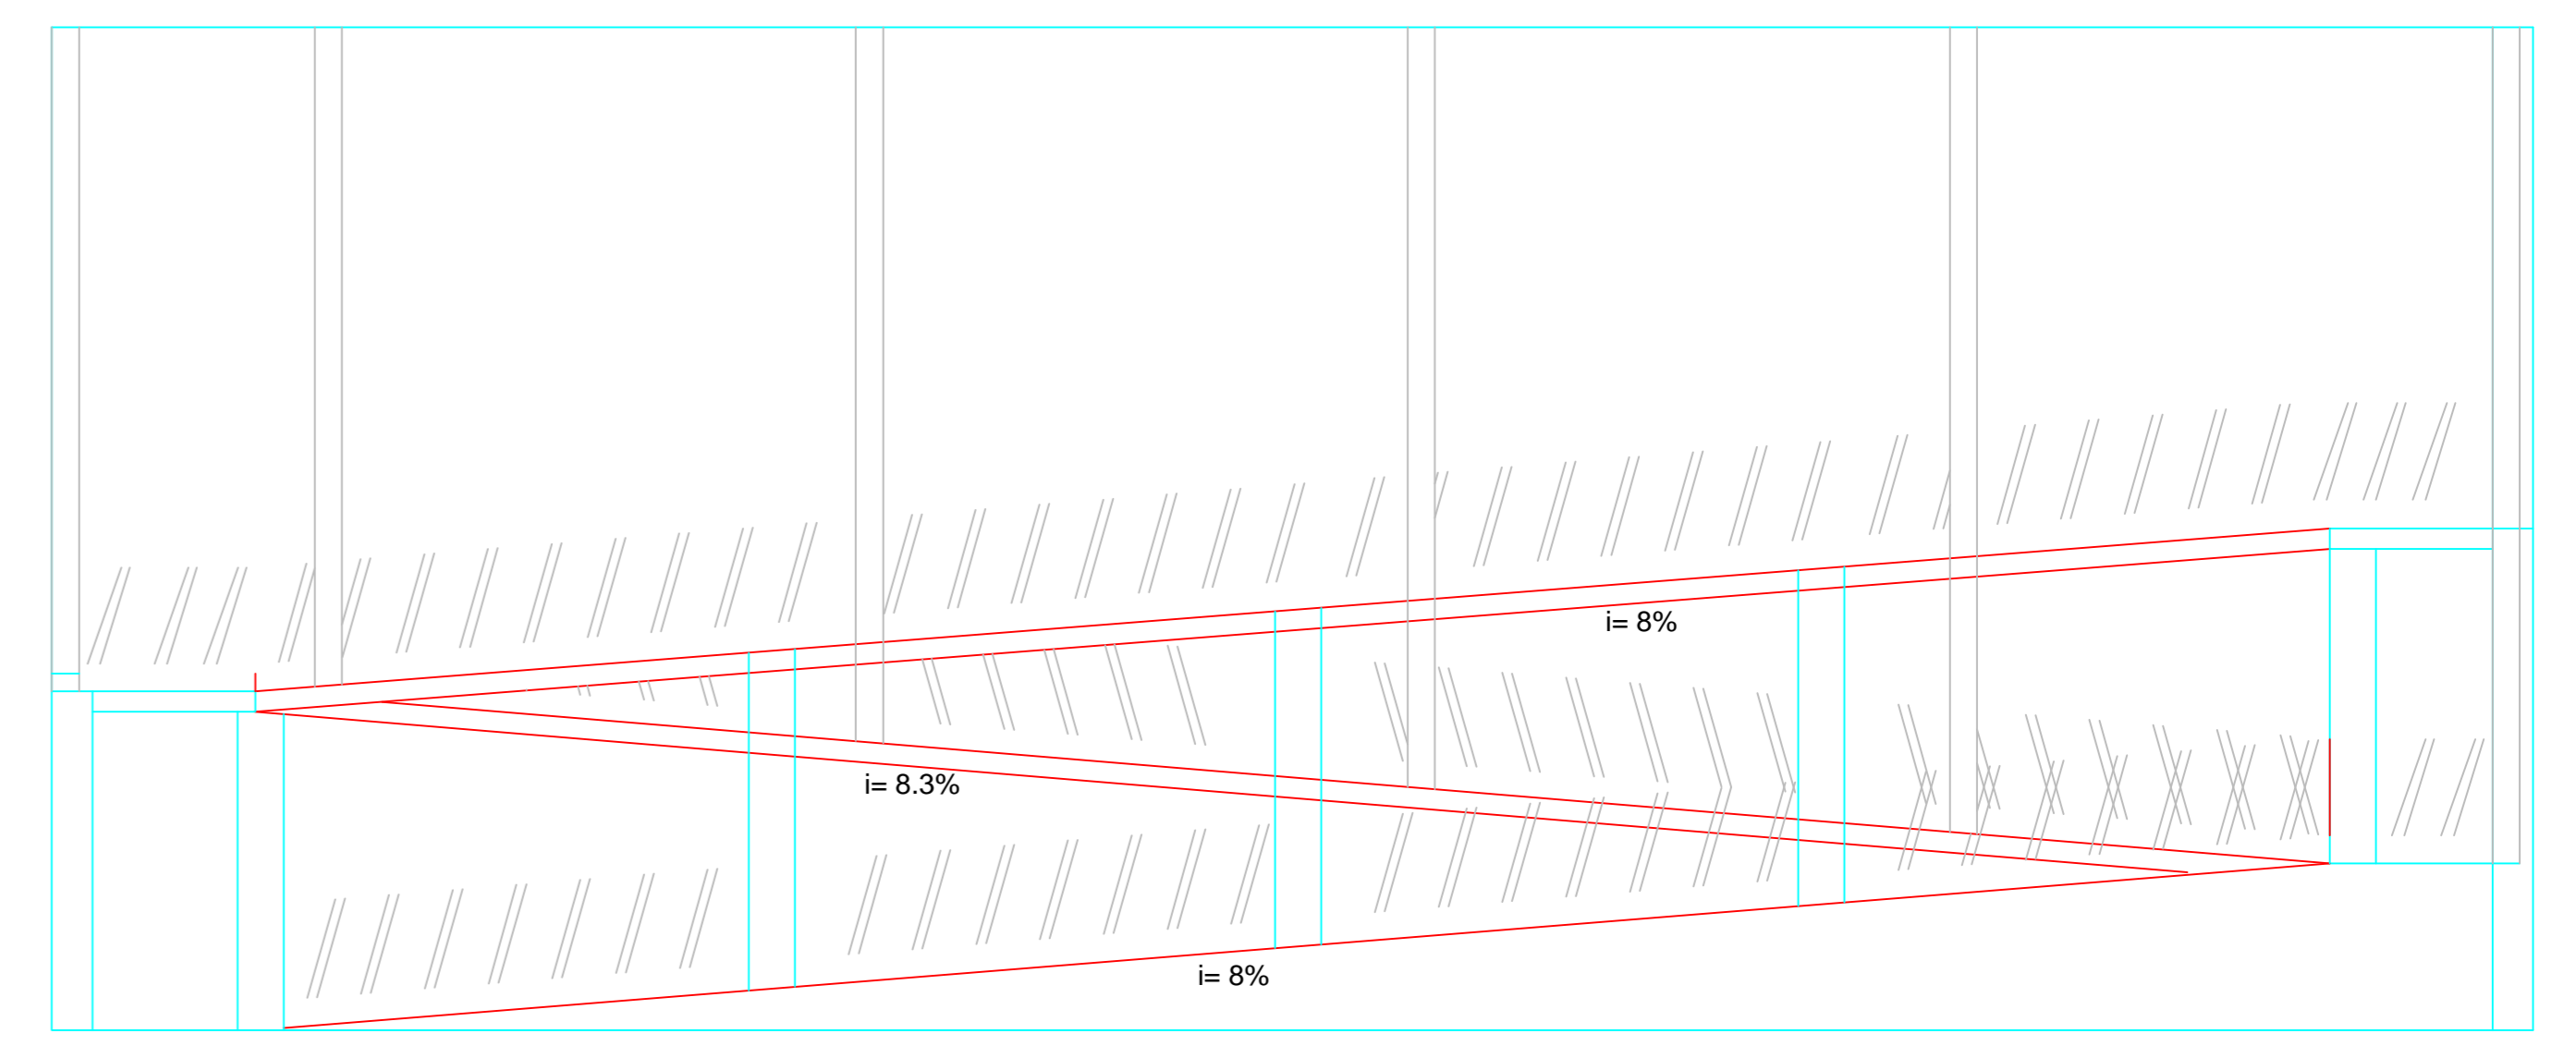


DETALHE RAMP
ESC: 1:50

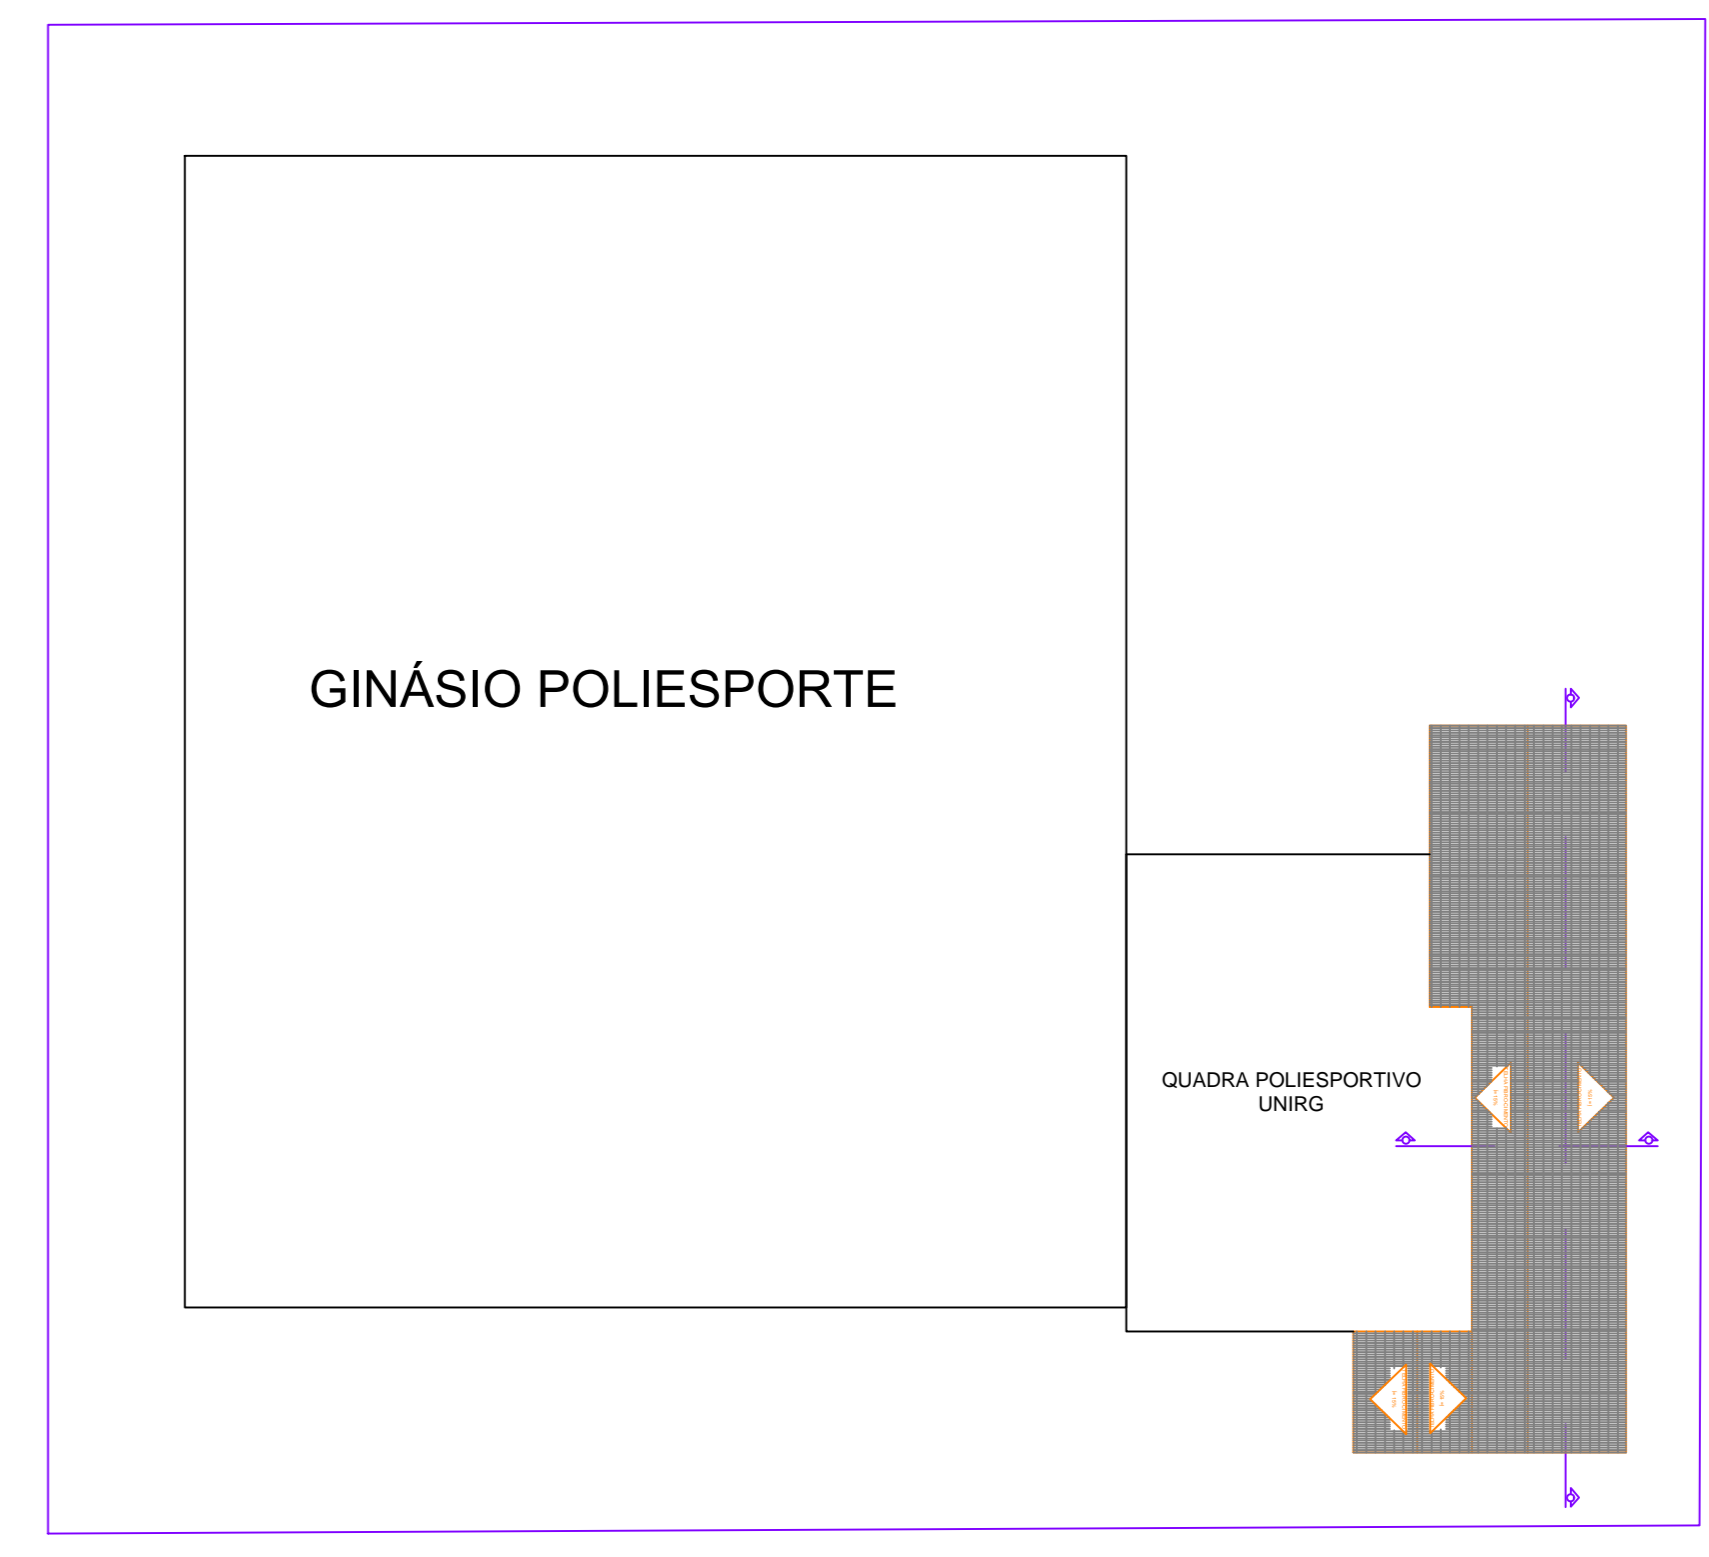


PLANTA DE LOCAÇÃO E SITUAÇÃO
ESC: 1:500

RUA DEP. JOSÉ DE ASSIS


AVENIDA GUANABARA

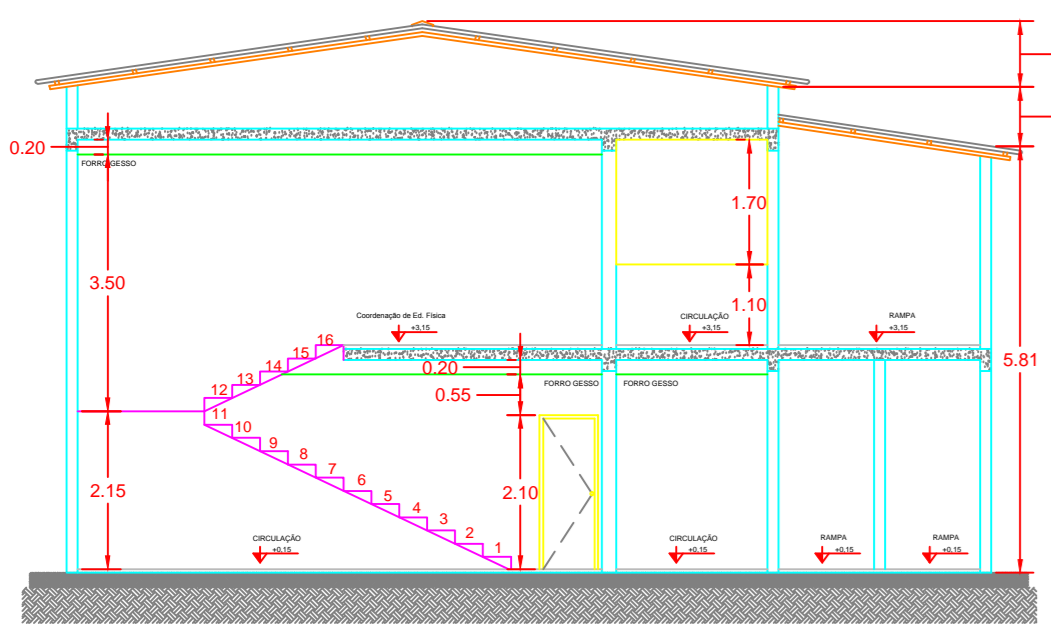


CORTE BB
ESC: 1:100

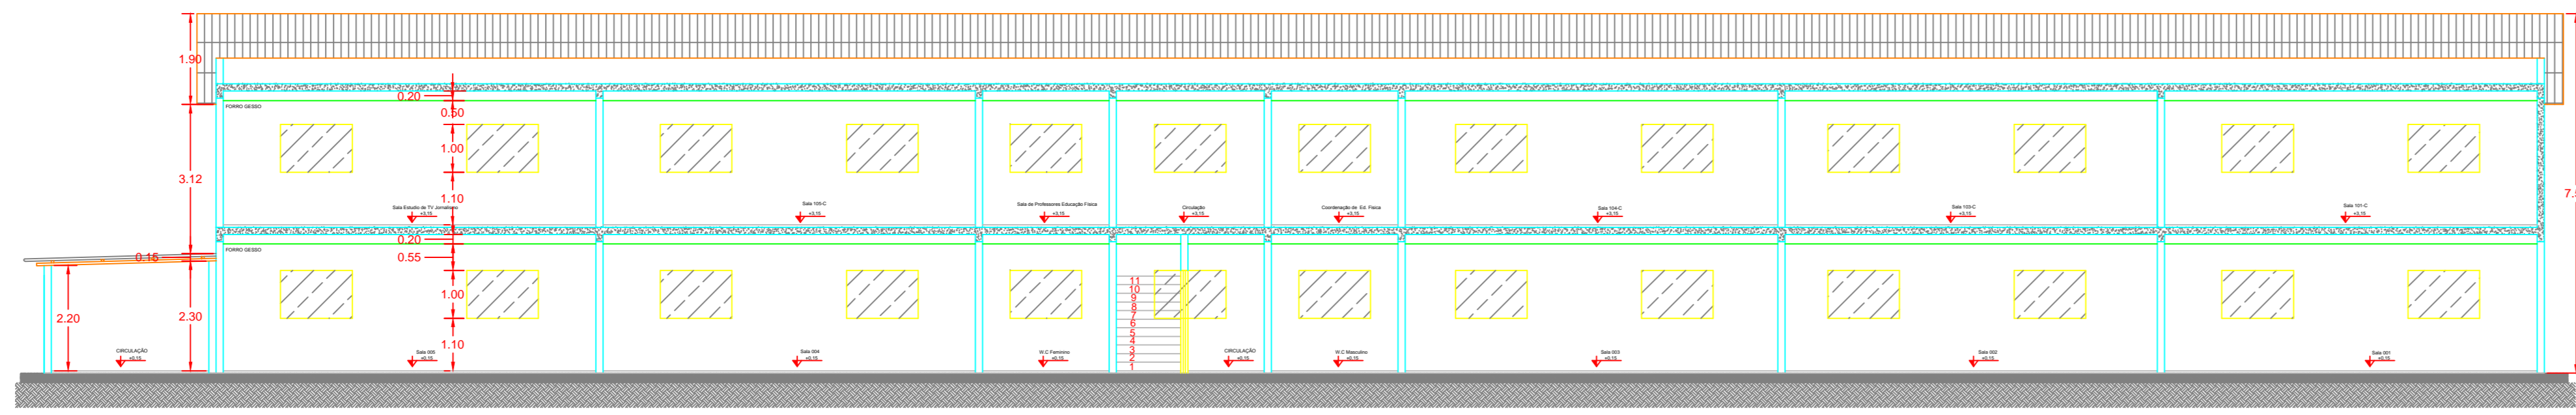

CORTE AA
ESC: 1:100

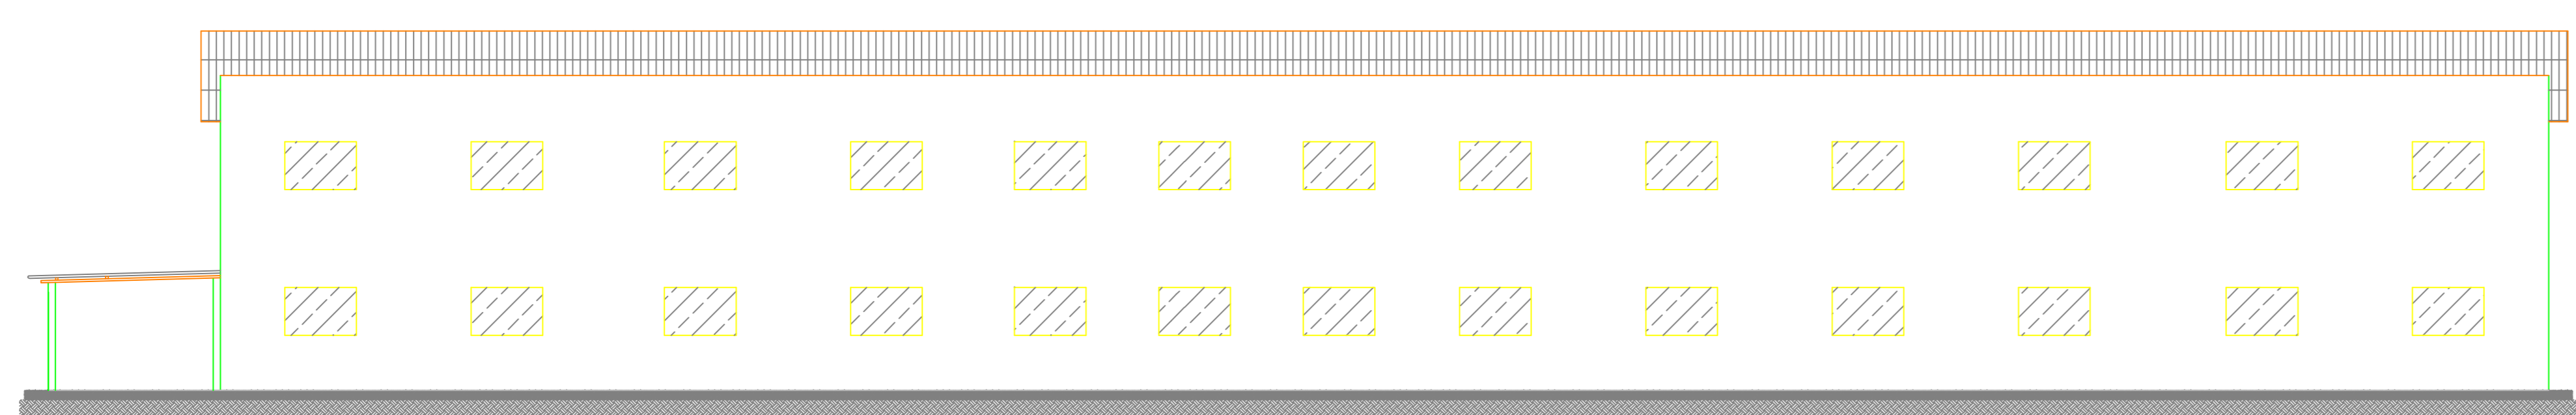

FACHADA LATERAL
ESC: 1:100

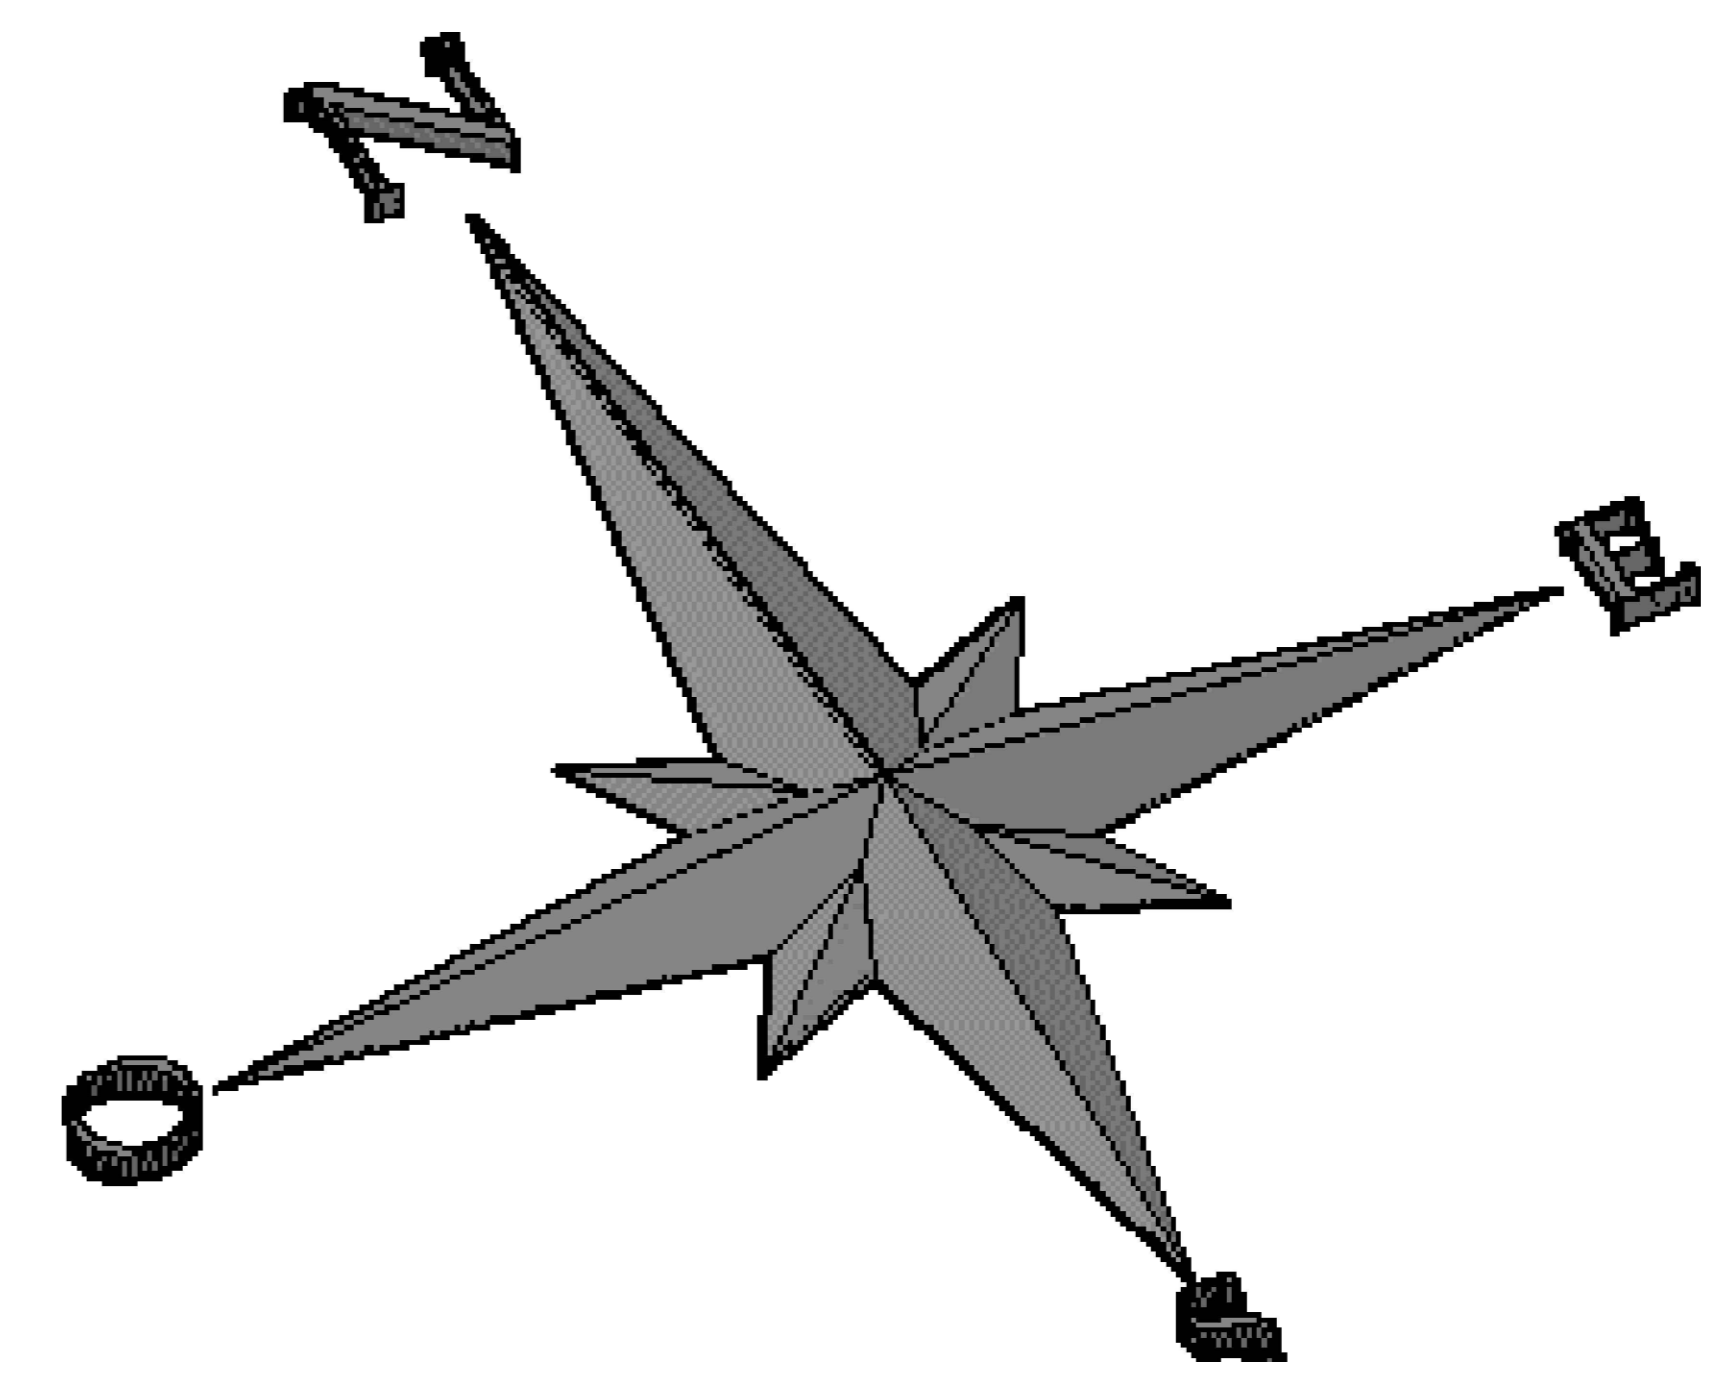

APROVAÇÕES

ARQUITETÔNICO
UNIRG - CAMPUS II

AVENIDA RIO DE JANEIRO, QUADRA 326
CENTRO, CAMPUS UNIRG - GURUPIITO

PROPRIETÁRIO(A): FUNDAÇÃO UNIRG
CNPJ 01.215.830/0001-56

AUTOR DO PROJETO: ENGENHEIRO CIVIL - ELZALDO FERREIRA COELHO FILHO
CREA - 1014038222-D-00

RESP. TÉCNICO:

CONTEÚDO DESTA PLANCHA:

- 1º PAVIMENTO
- 2º PAVIMENTO
- CORTES AA-BB
- DETALHE RAMP

ÁREAS	
PAV. TÉRREO	5.500,65m²
1º PAVIMENTO	1.618,23m²
2º PAVIMENTO	1.618,23m²
ÁREA TOTAL	8.737,11m²

DESENHO: _____ DATA: _____ ESCALA: _____ INDICADAS: 1/1