



CORTE AA
ESC. 1:100

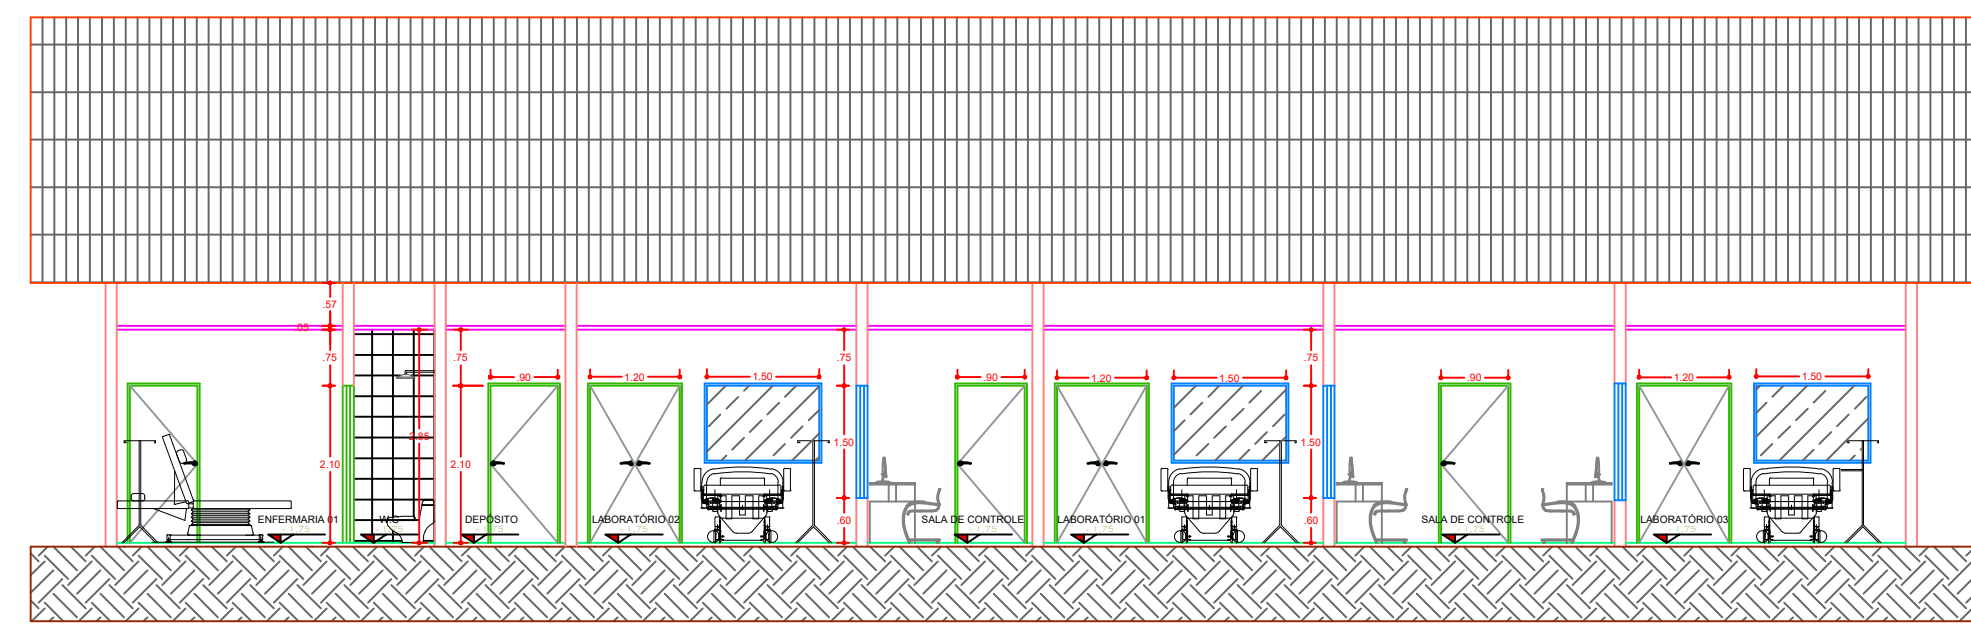


CORTE BB
ESC. 1:100

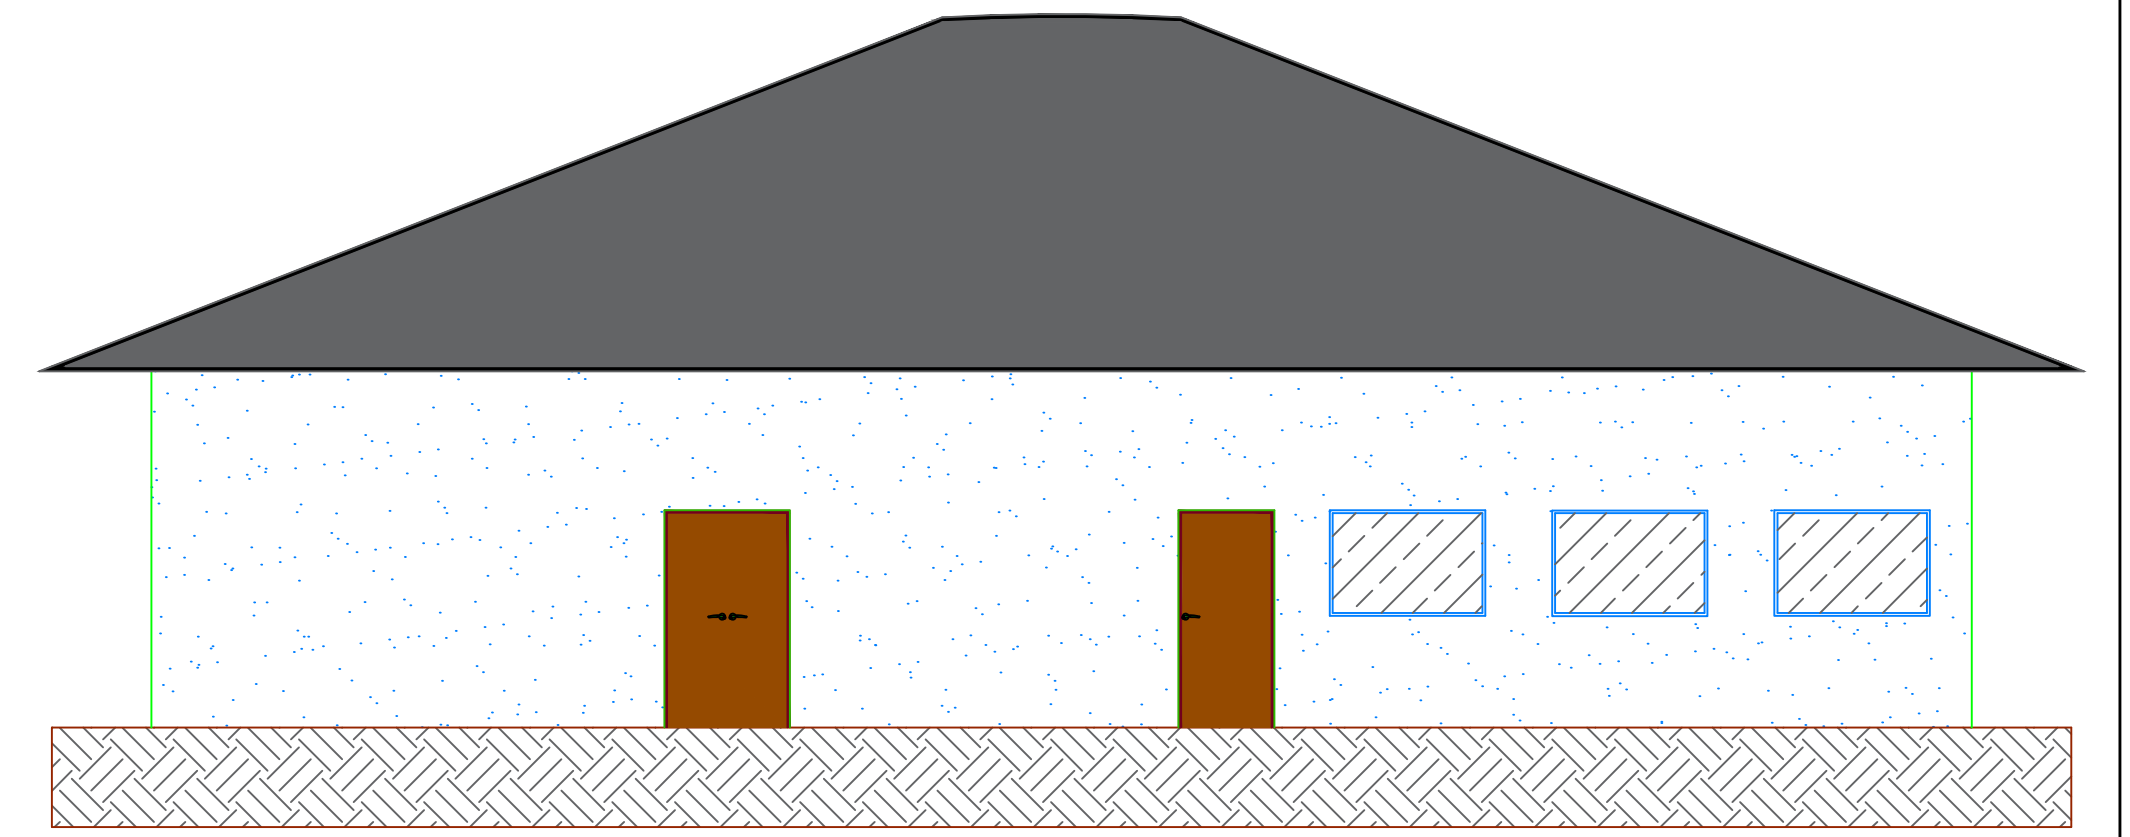


FACHADA FRONTAL
ESC. 1:75

GEDSO ACARTONADO

ALVENARIA

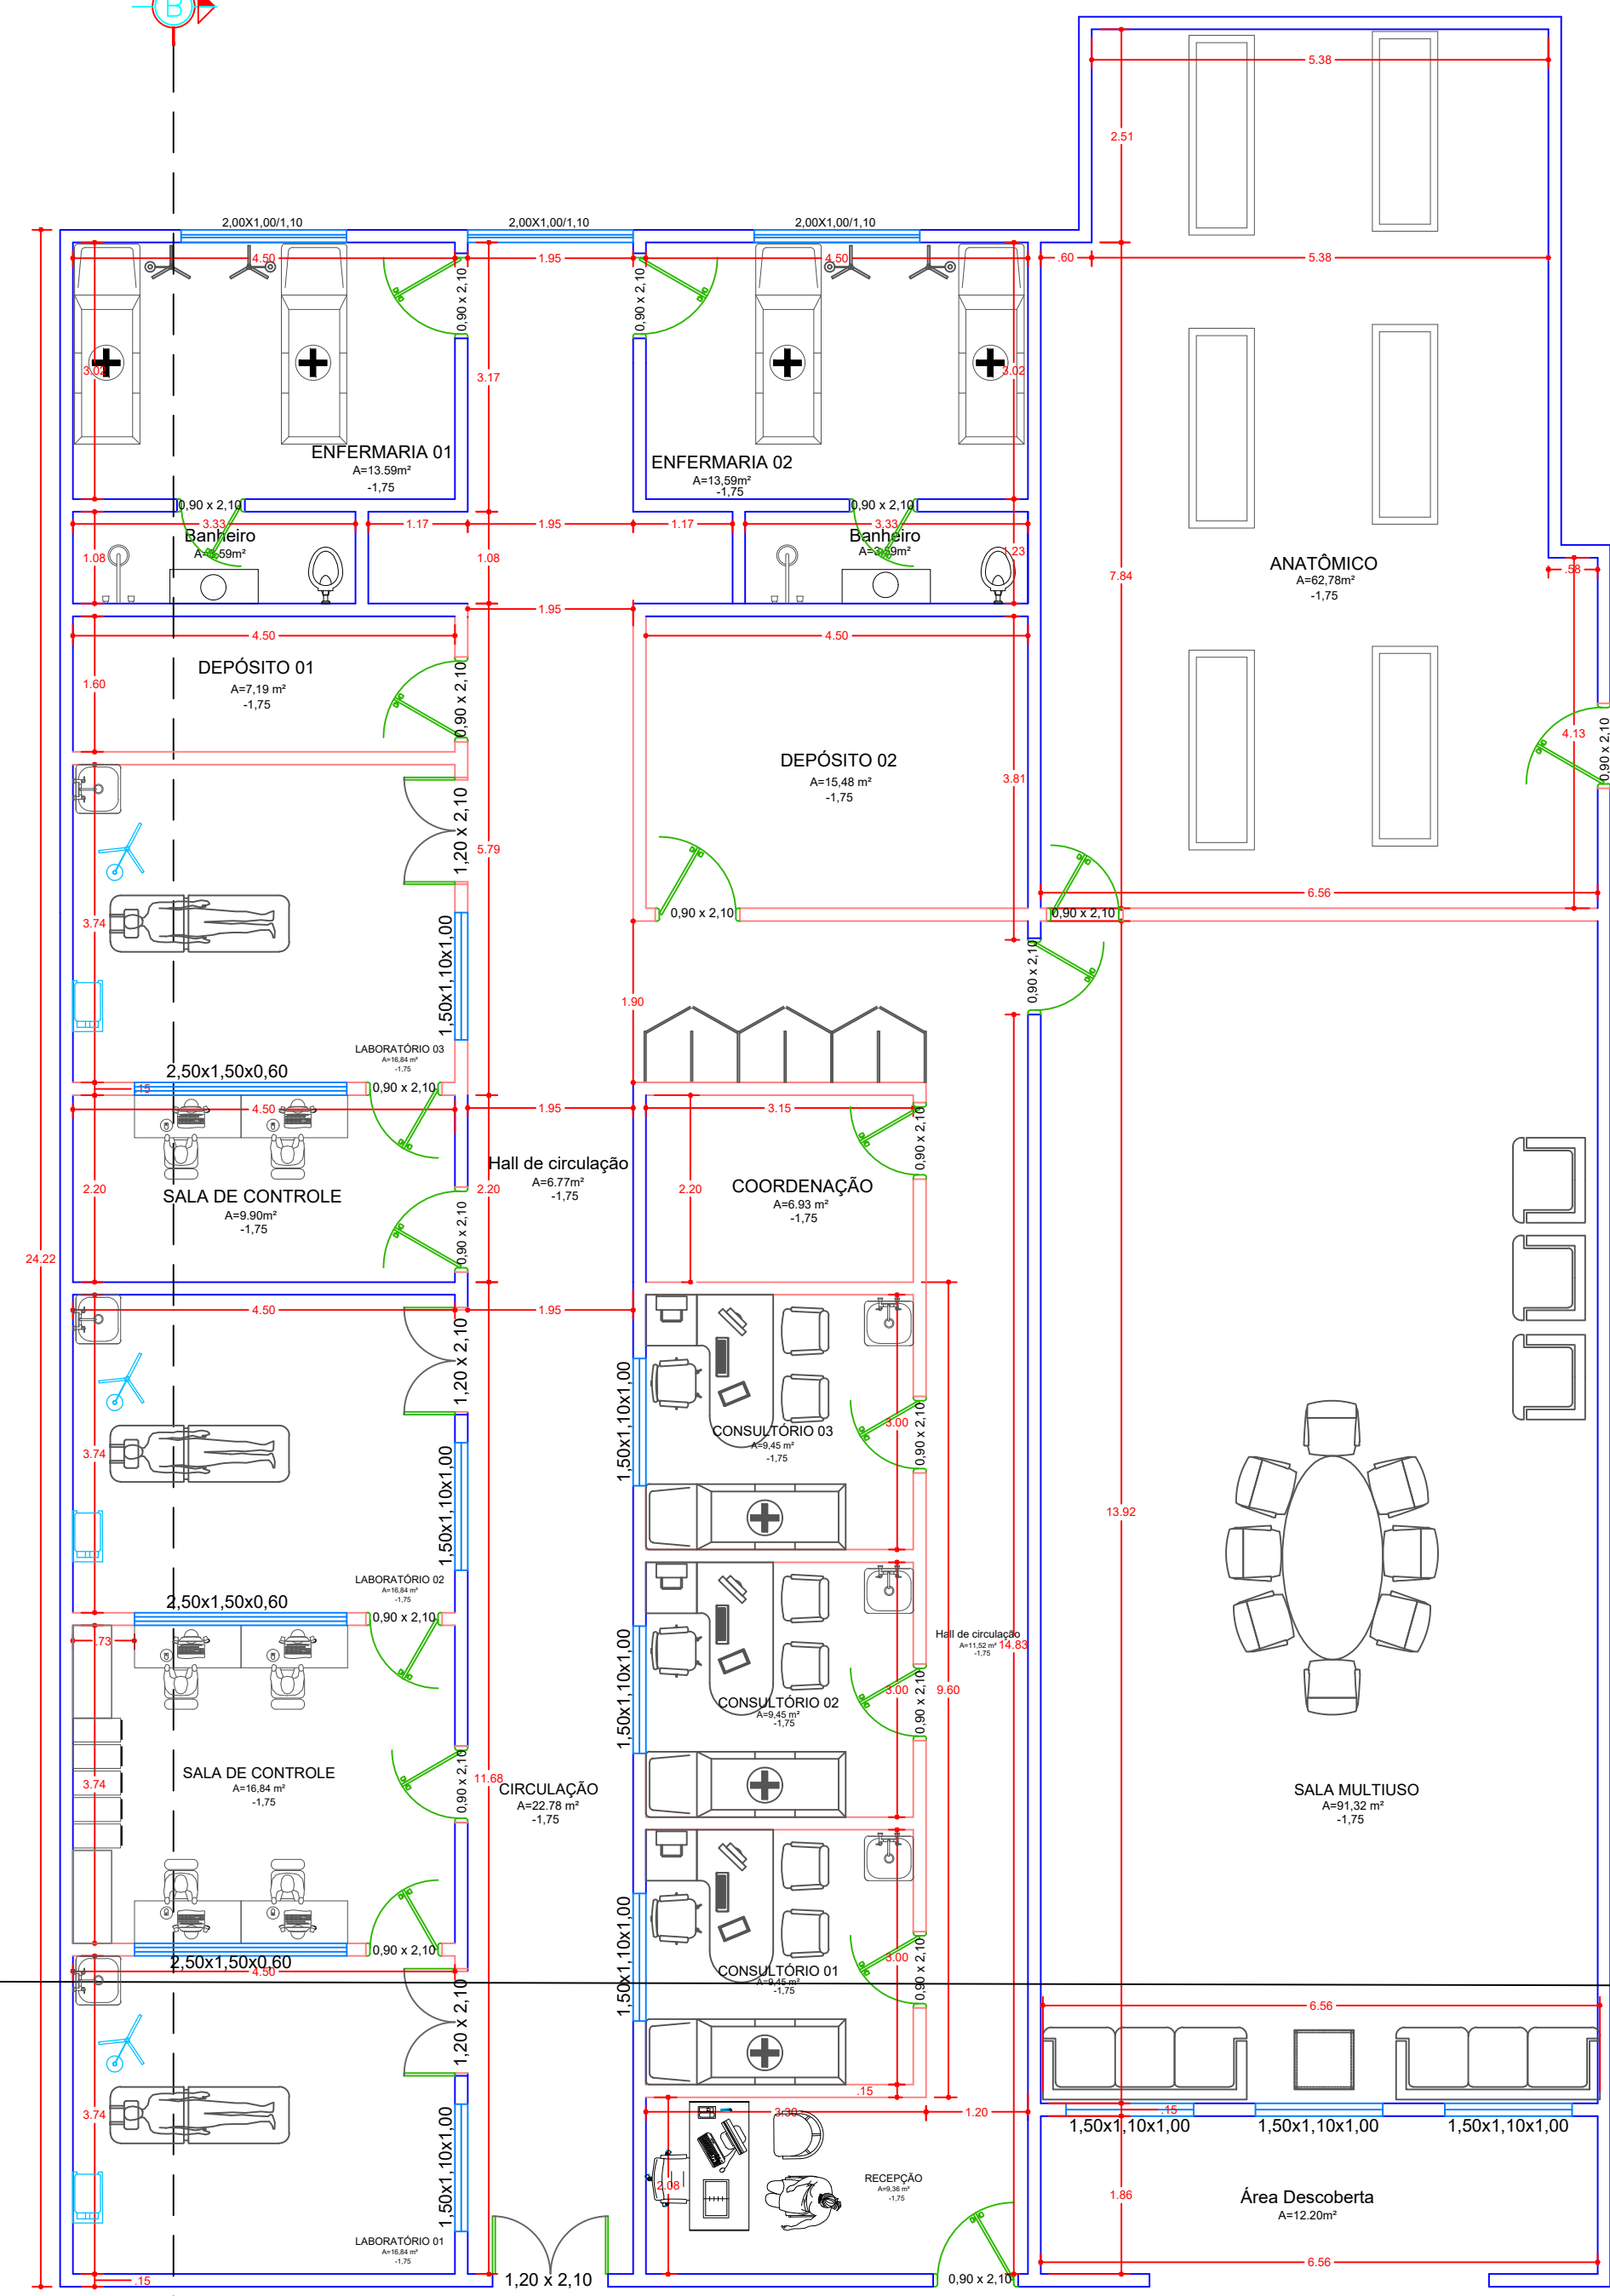

PLANTA BAIXA CONSTRUÇÃO CENTRO DE SIMULAÇÃO
ESC. 1:75

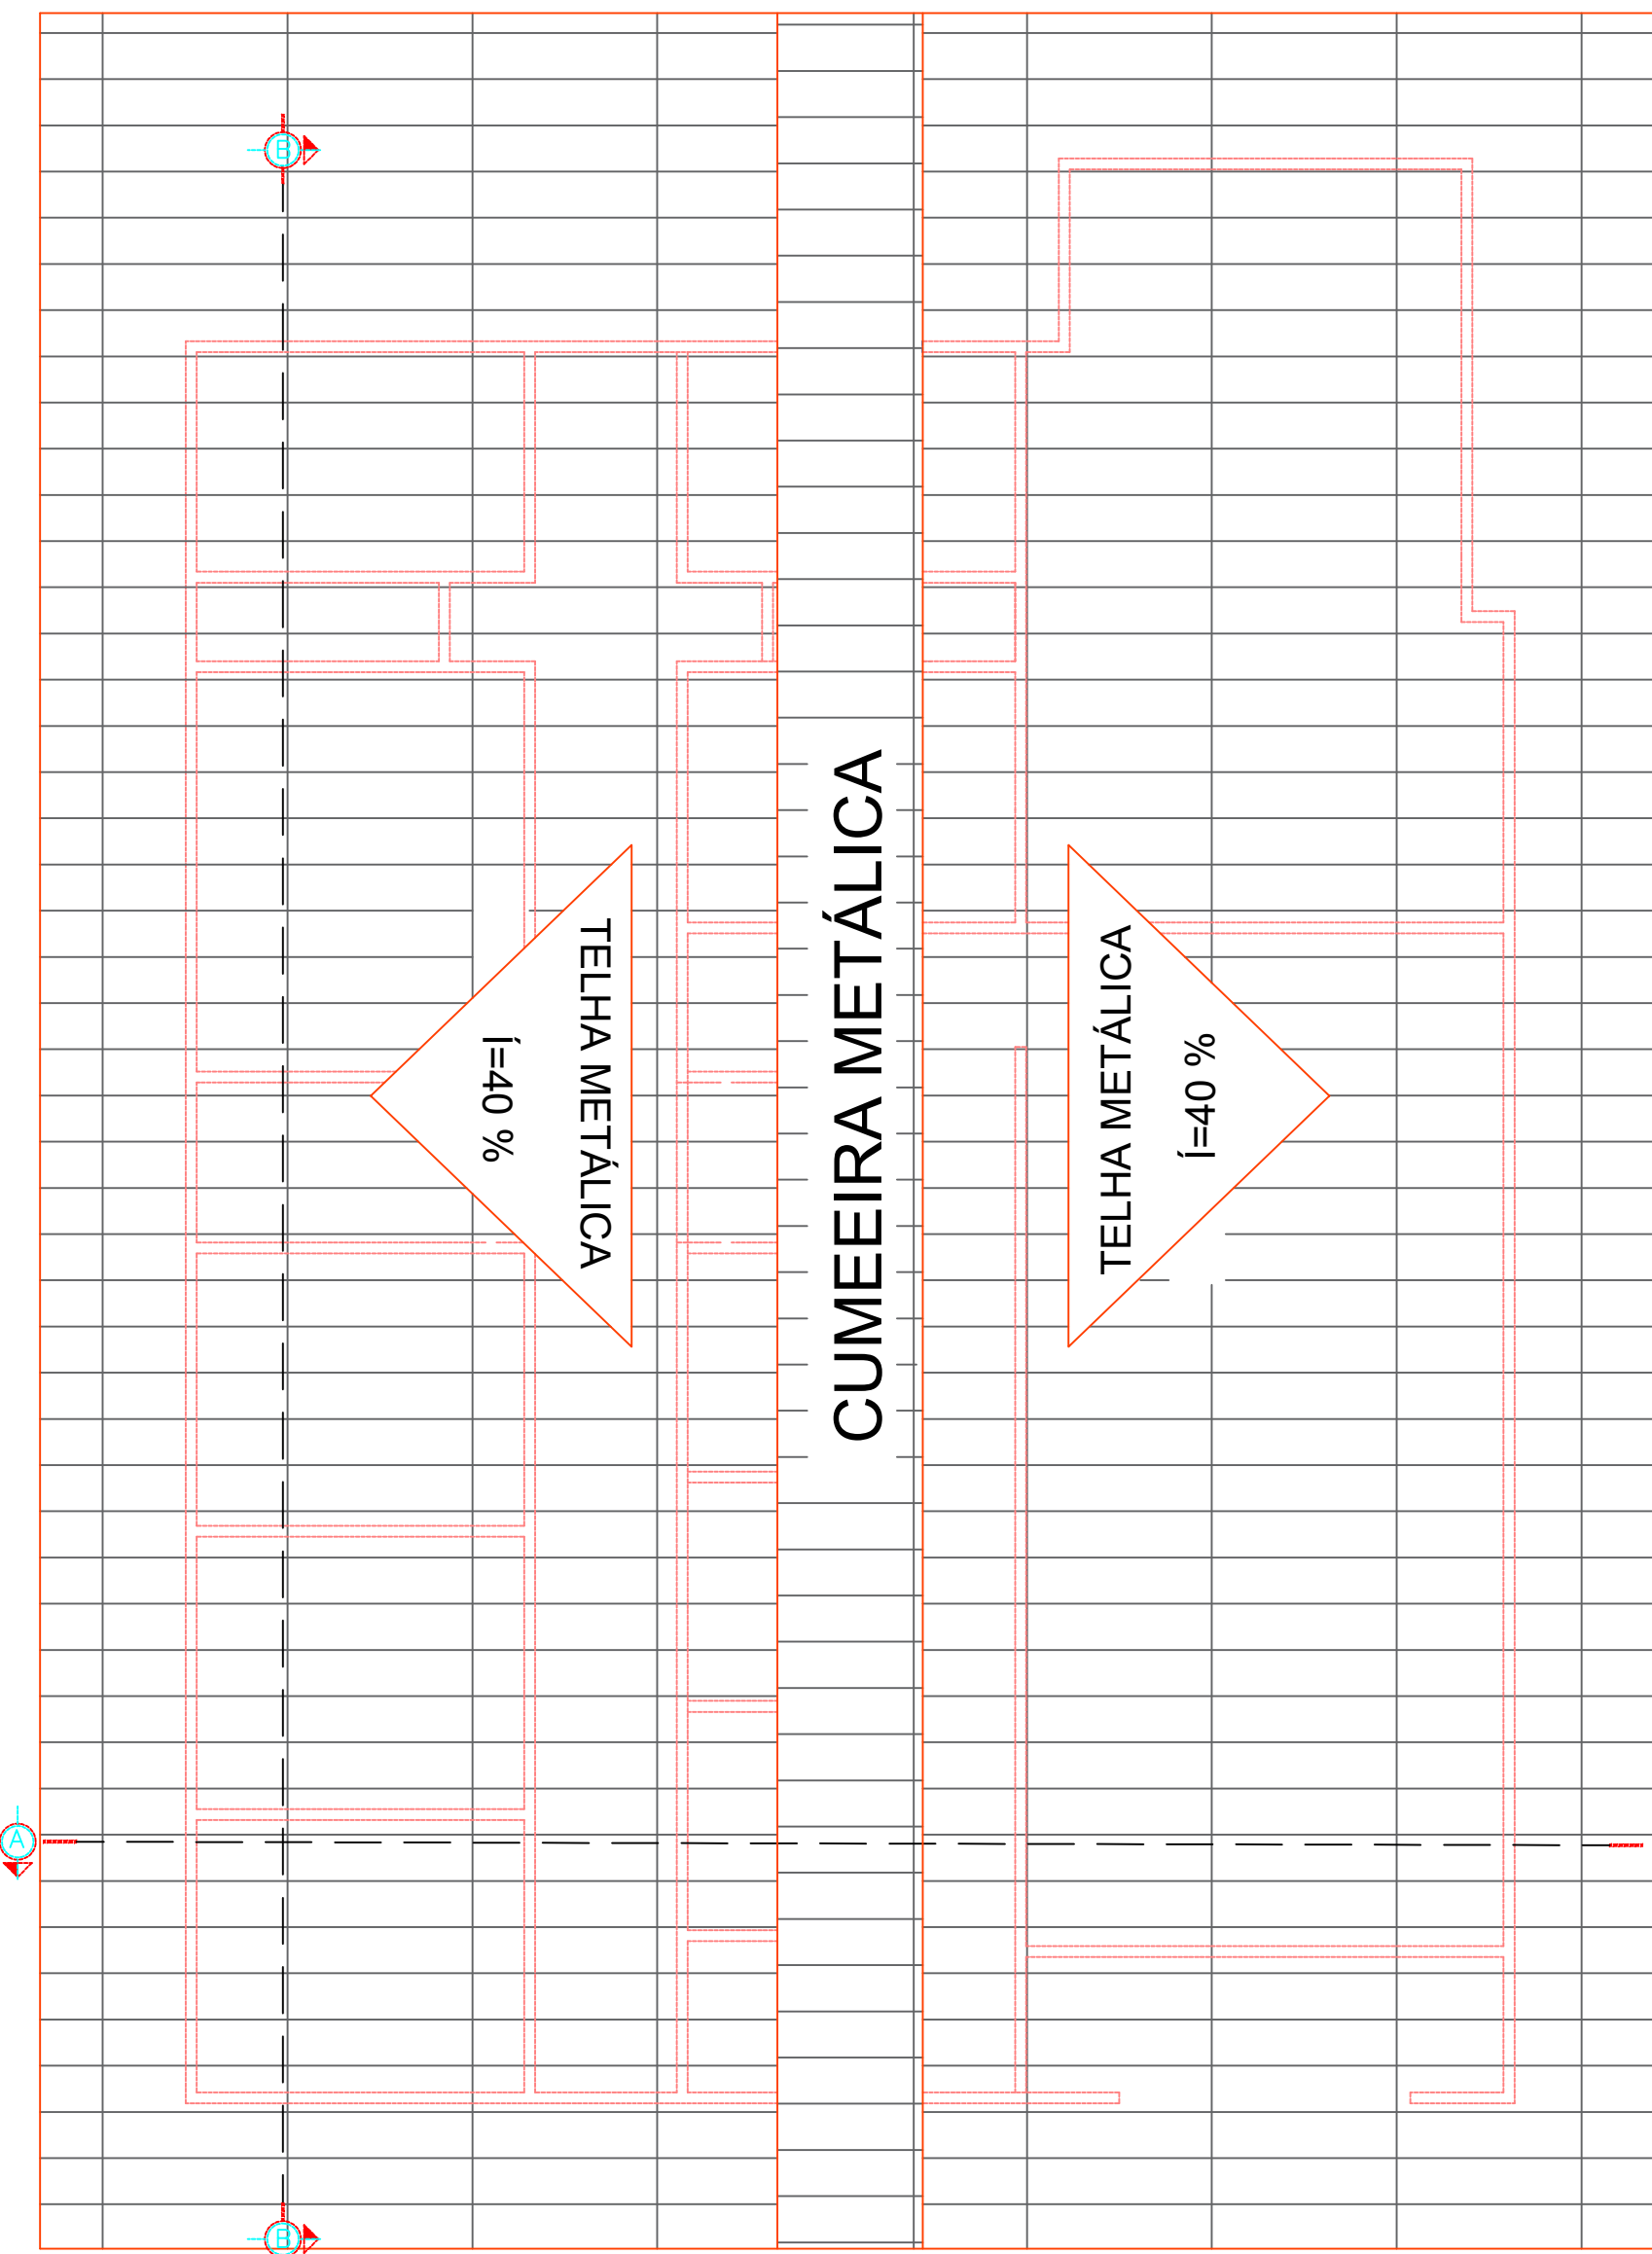

PLANTA DE COBERTURA
ESC. 1:100

PREFEITURA:	CORPO DE BOMBEIROS MILITAR:	
CENTRO DE SIMULAÇÃO/CONSTRUÇÃO CAMPUS II UNIRG AV. RIO DE JANEIRO - QUADRA 326, CENTRO GURUPI - TO		
PROPRIETÁRIO (A):	FUNDAÇÃO UNIRG CNPJ: 01.210.830/0001-06	
RESPONSÁVEL TÉCNICO:	ENGENHEIRO CIVIL: ELIZALDO FERREIRA COELHO FILHO CREA: 1014038022D-GO	
CONTEÚDO DESTA PRANCHA: ÁREA TOTAL CONSTRUÍDA: CENTRO DE SIMULAÇÃO:	ÁREAS: 8737,11 m ² 454,36 m ²	PRANCHA:
AUTOR DO PROJETO: GEOVÂNIO AMORIM	DATA: JANEIRO/2021	ESCALA: INDICADAS