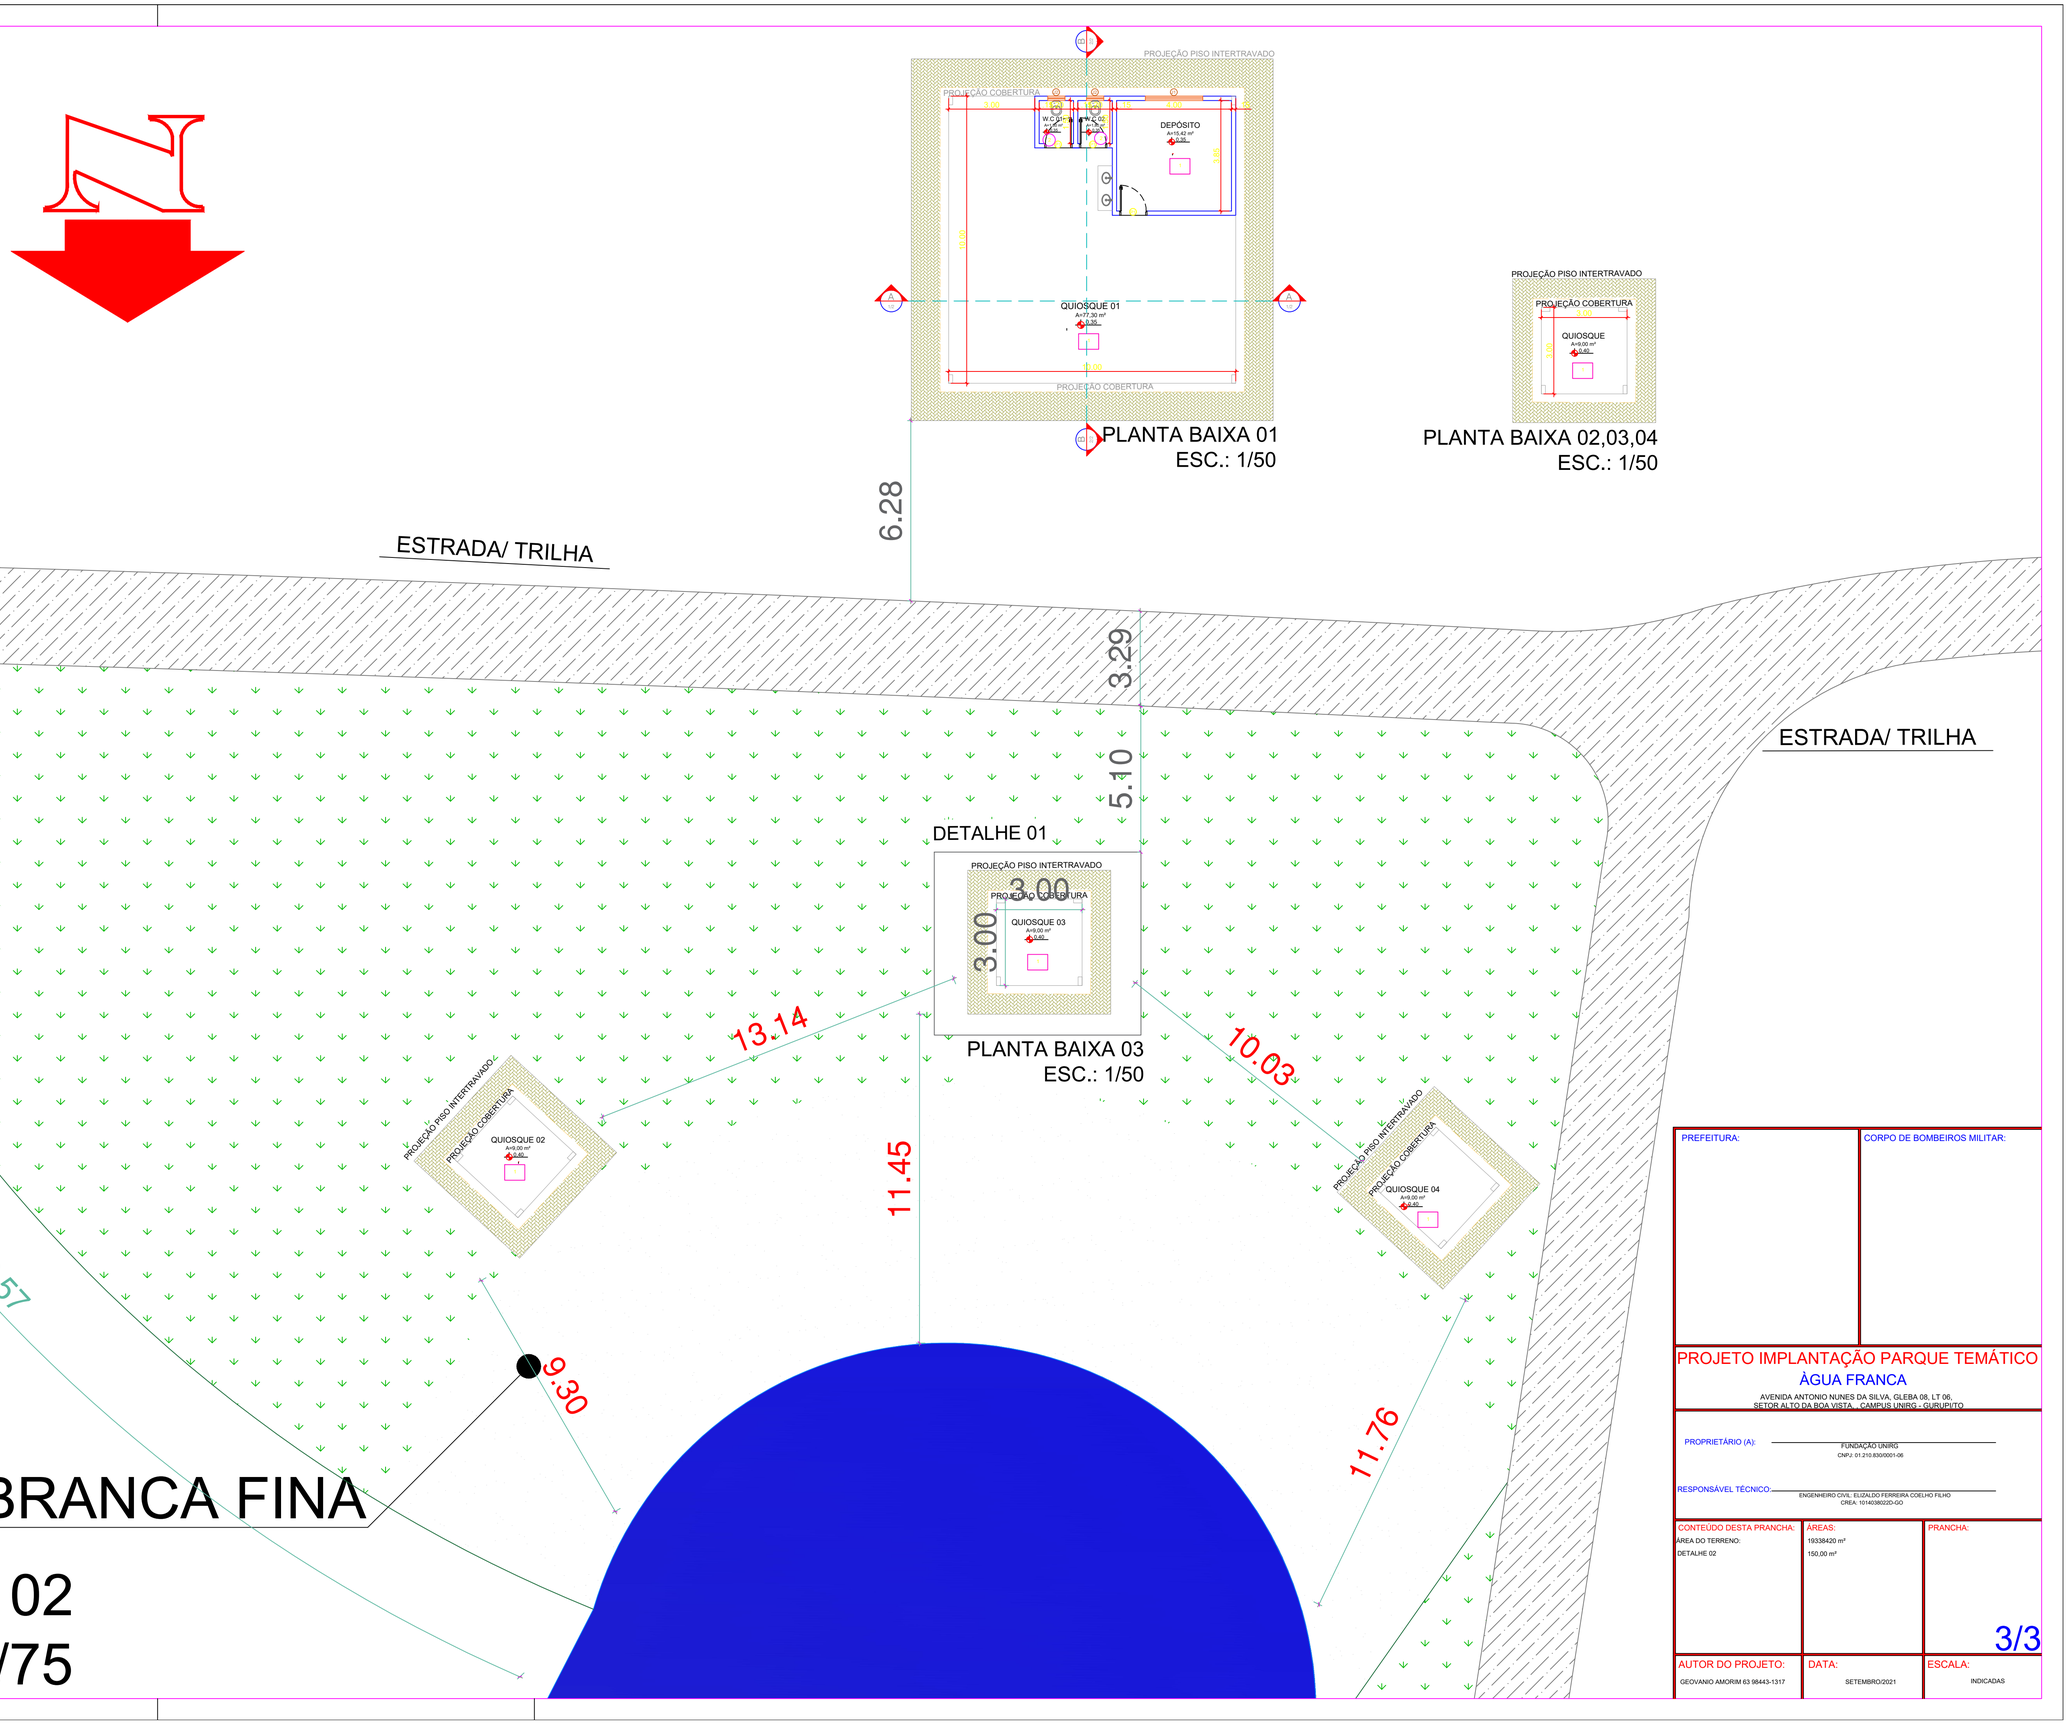

PREFEITURA:	CORPO DE BOMBEIROS MILITAR:

PROJETO IMPLANTAÇÃO PARQUE TEMÁTICO
ÀGUA FRANCA

AVENIDA ANTONIO NUNES DA SILVA, GLEBA 08, LT 06,
SETOR ALTO DA BOA VISTA , CAMPUS UNIRG - GURUPI/TO

PROPRIETÁRIO (A): FUNDAÇÃO UNIRG
CNPJ: 01.210.830/0001-06

RESPONSÁVEL TÉCNICO: ENGENHEIRO CIVIL: ELIZALDO FERREIRA COELHO FILHO
CREA: 1014038022D-GO

CONTEÚDO DESTA PRANCHA:	AREAS:	PRANCHA:
ÁREA DO TERRENO:	19338420 m²	3/3
DETALHE 02	150,00 m²	
AUTOR DO PROJETO:	DATA:	ESCALA:
GEOVANIO AMORIM 63 98443-1317	SETEMBRO/2021	INDICADAS