
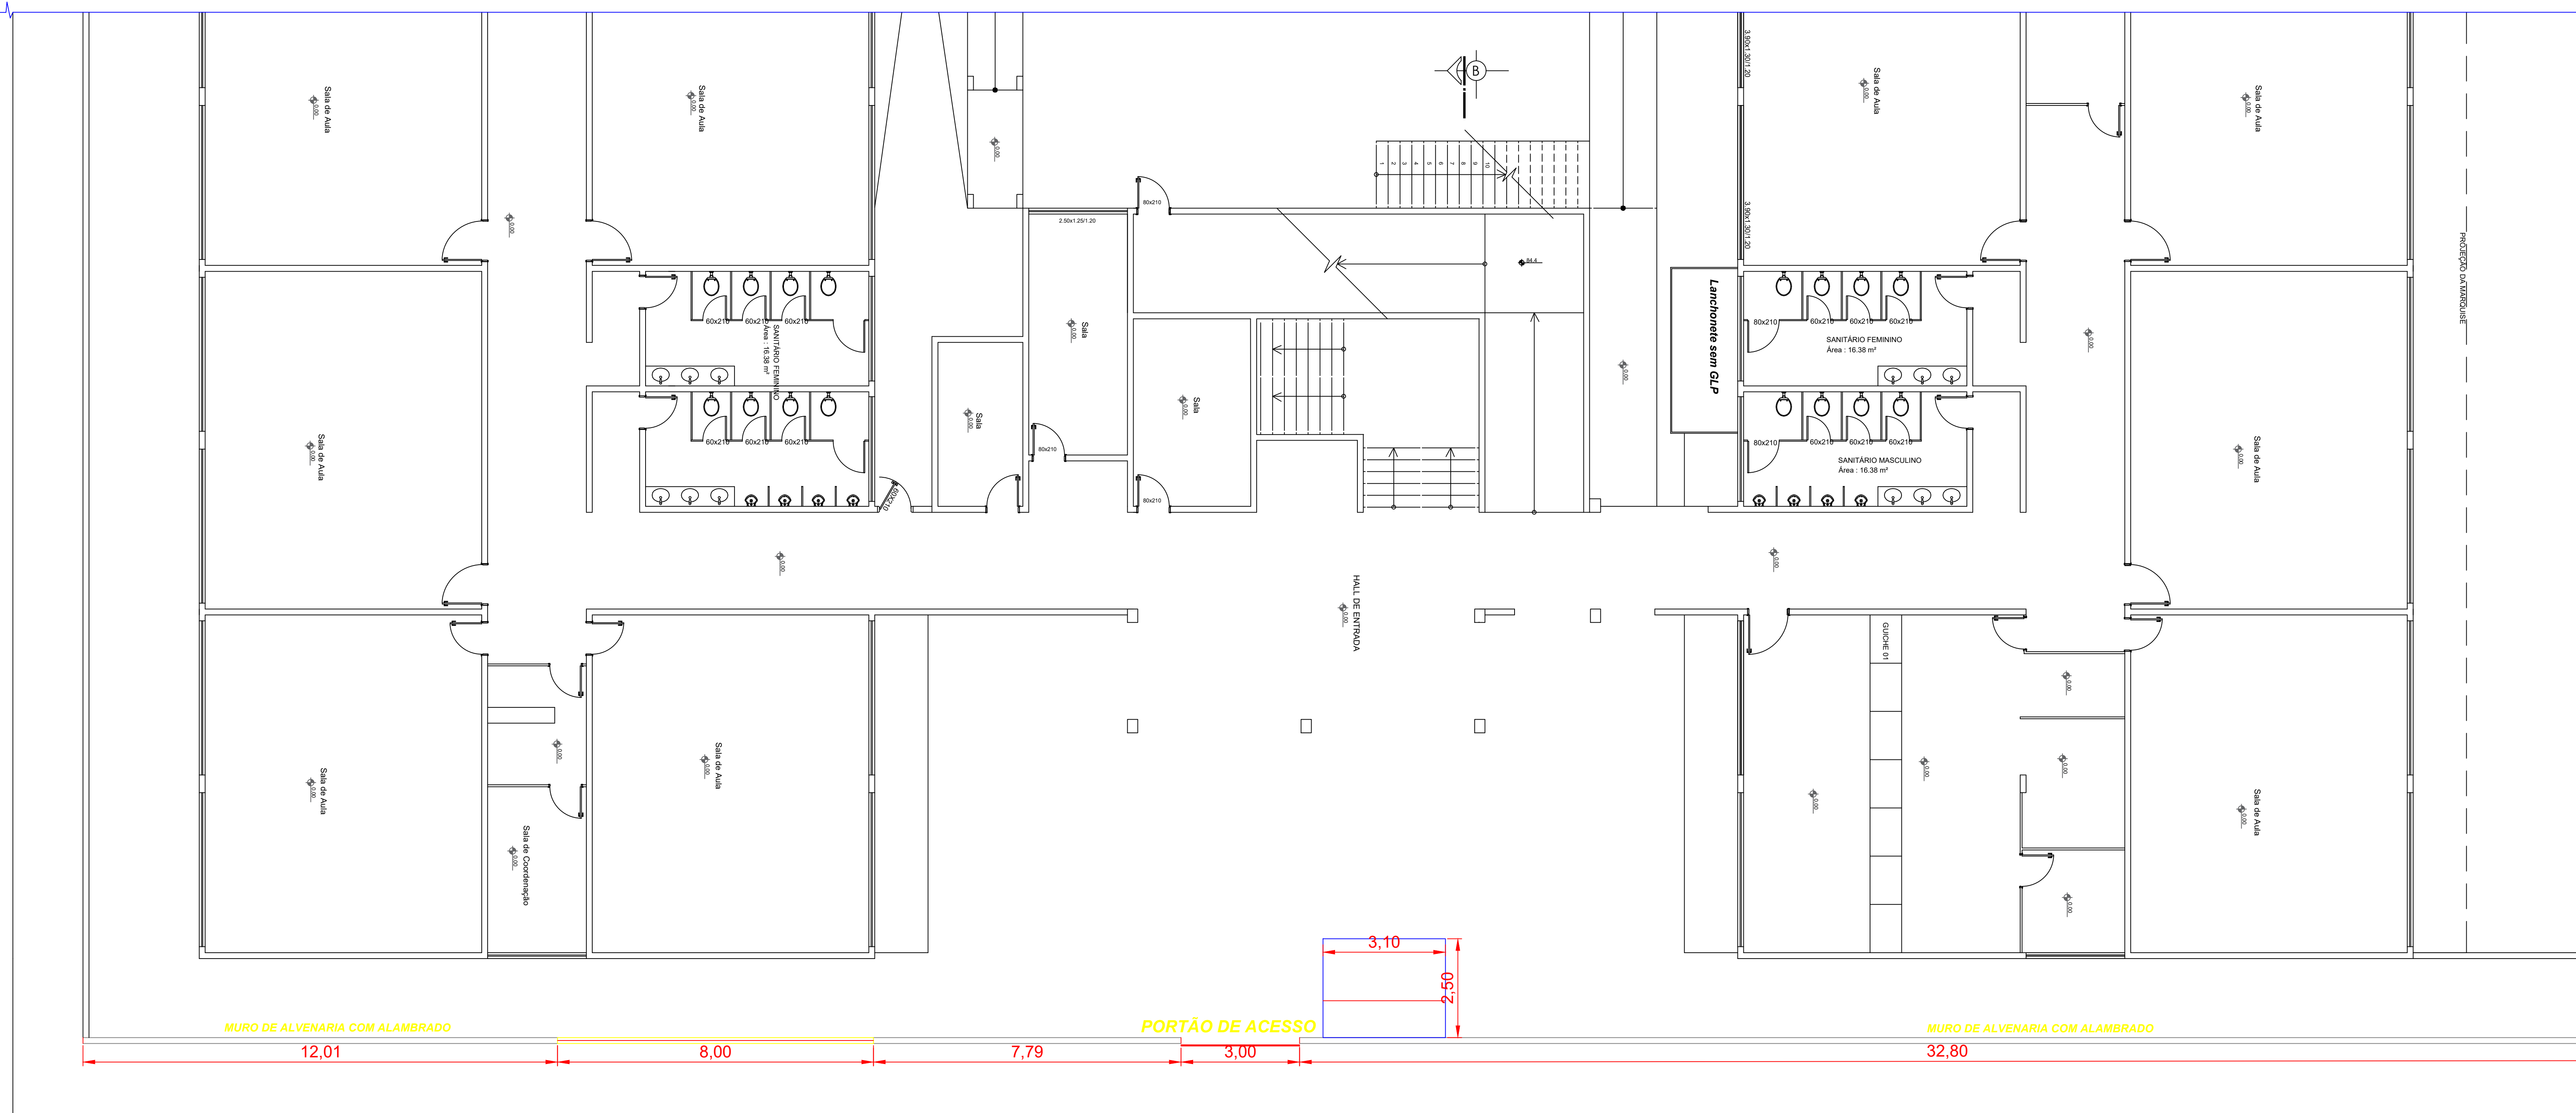


AVENIDA GUANABARA

PLANTA BAIXA DE CONSTRUÇÃO
ESC. 1/75

LEGENDA

- REPARO DE GRADIL SOBRE MURO DE ALVENARIA APARENTE
- CONSTRUÇÃO DE PORTÃO ENTRADA PRINCIPAL
- CONSTRUÇÃO DE PAREDÃO COM LETRA CAIXA LOGOTIPO UNIRG
- CONSTRUÇÃO DE GUARITA COM COBERTURA NA PASSARELA

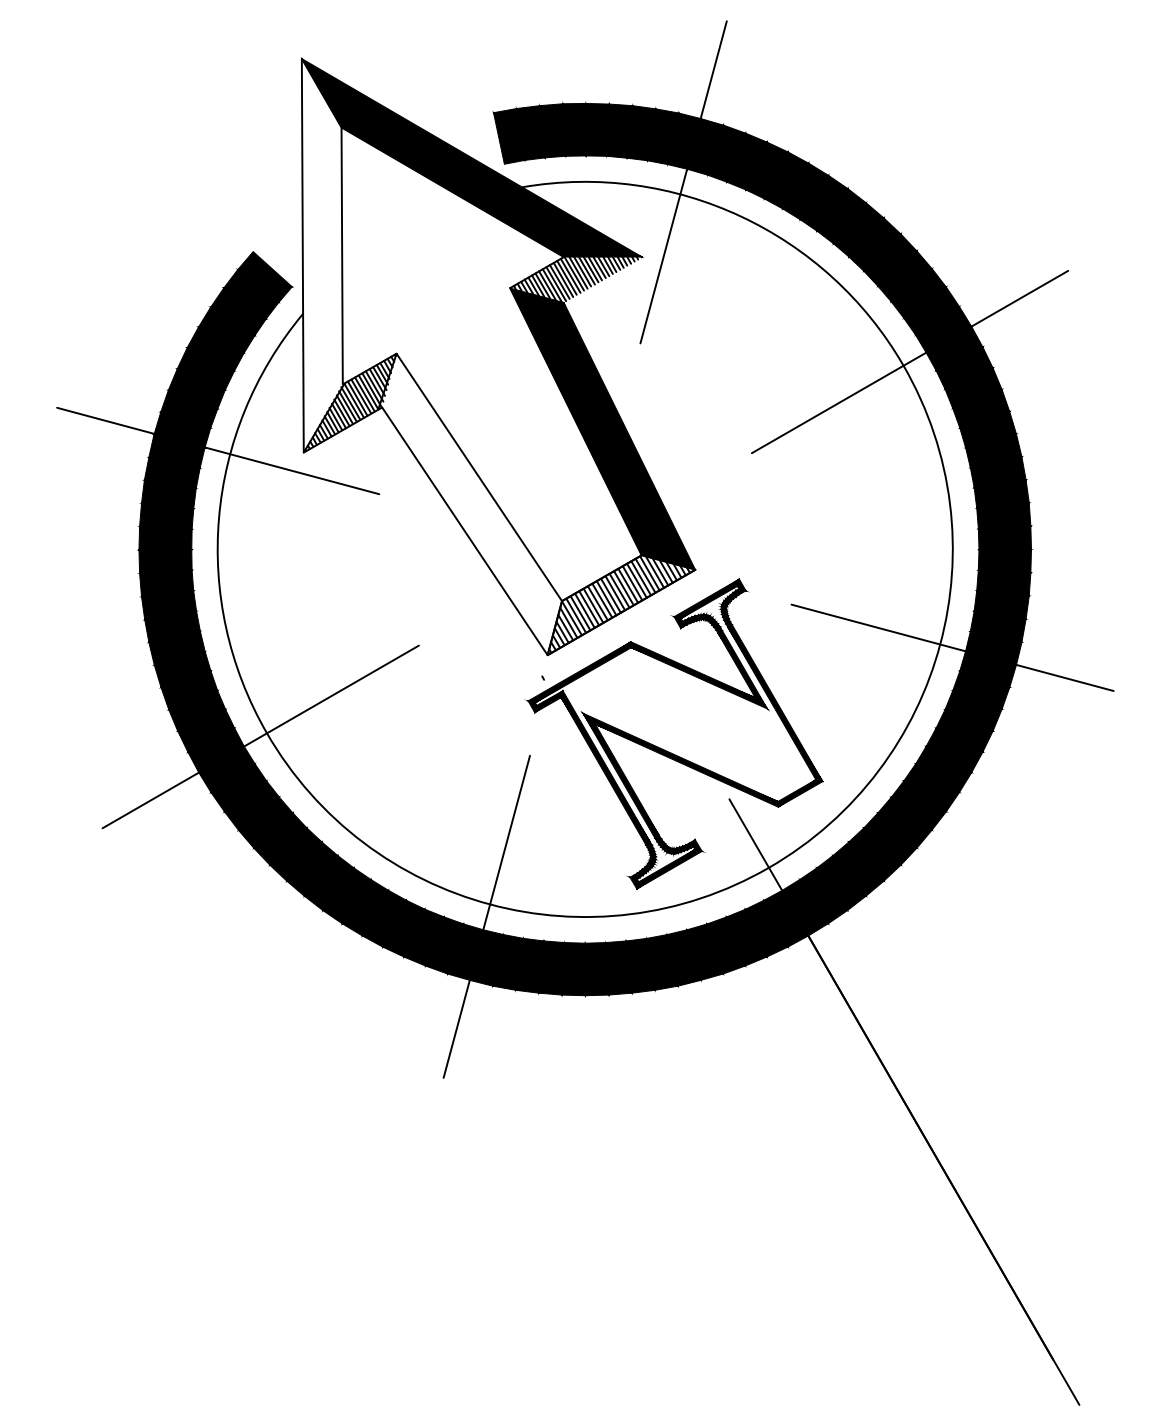

AVENIDA GUANABARA

PLANTA BAIXA DE DEMOLIÇÃO
ESC. 1/75

LEGENDA

- DEMOLIÇÃO DE ALAMBRADO SOBRE MURO DE ALVENARIA
- RETIRADA DE PORTÃO ENTRADA PRINCIPAL
- DEMOLIÇÃO DE PISO PARA GUARITA

PREFEITURA:	CORPO DE BOMBEIROS MILITAR:
PROJETO ARQUITETÔNICO	
GUARITA CAMPUS II	
AVENIDA RIO DE JANEIRO, QUADRA 325, CENTRO - GUARUPETÓ	
PROPRIETÁRIO (A):	FUNDAÇÃO UNIRG CNPJ: 07.276.930/0001-08
AUTOR DO PROJETO:	GEOVANO CARLOS AMORIM JUNIOR
RESPONSÁVEL TÉCNICO:	ENGENHEIRO CIVIL: ELIZALDO FERREIRA COELHO FILHO CREA: 1914038022-00
CONTEÚDO DESTA PRANCHA: PLANTA BAIXA DE DEMOLIÇÃO PLANTA BAIXA DE CONSTRUÇÃO LEGENDAS	FOLHA: 1/2
DATA: JULHO/2020	ESCALA: INDICADAS