




PLANTA BAIXA DE COBERTURA PASSARELA SEM ESCALA

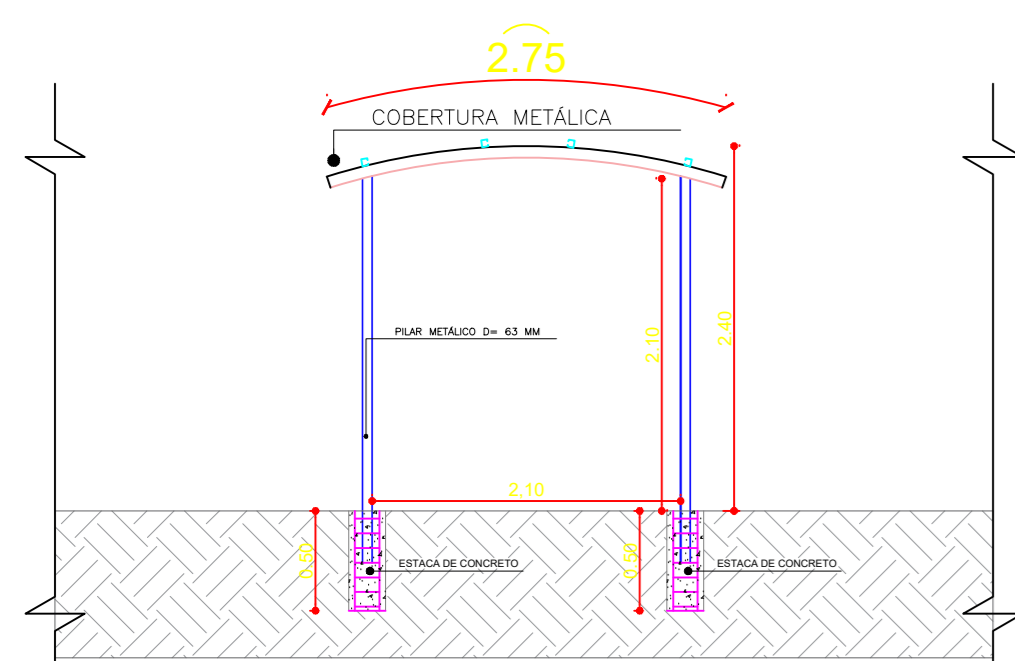


DETALHE 01 - COBERTURA METÁLICA ESC.: 1/50

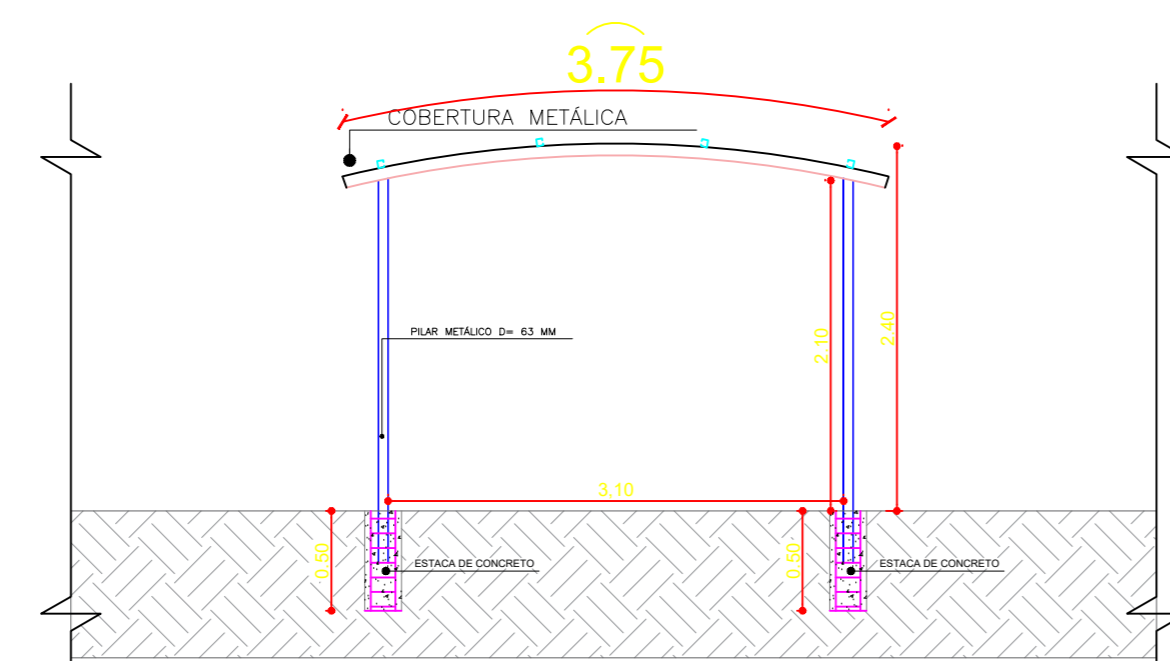

DETALHE 02 - COBERTURA METÁLICA ESC.: 1/50

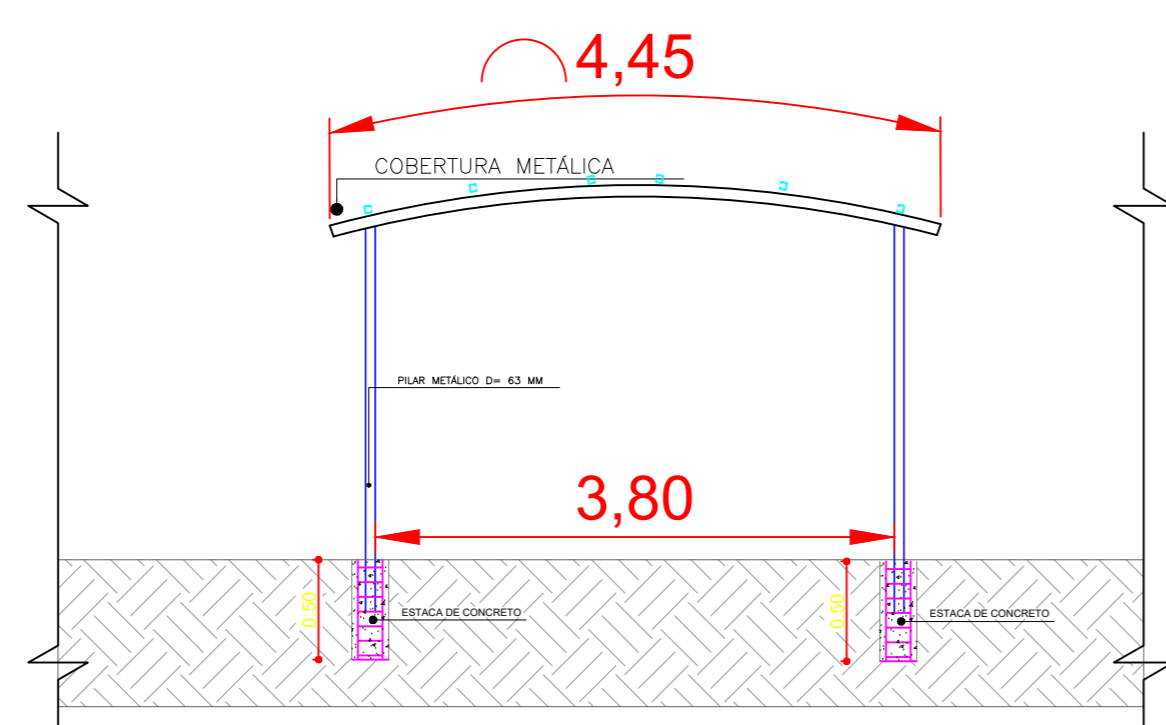

DETALHE 03 - COBERTURA METÁLICA ESC.: 1/50

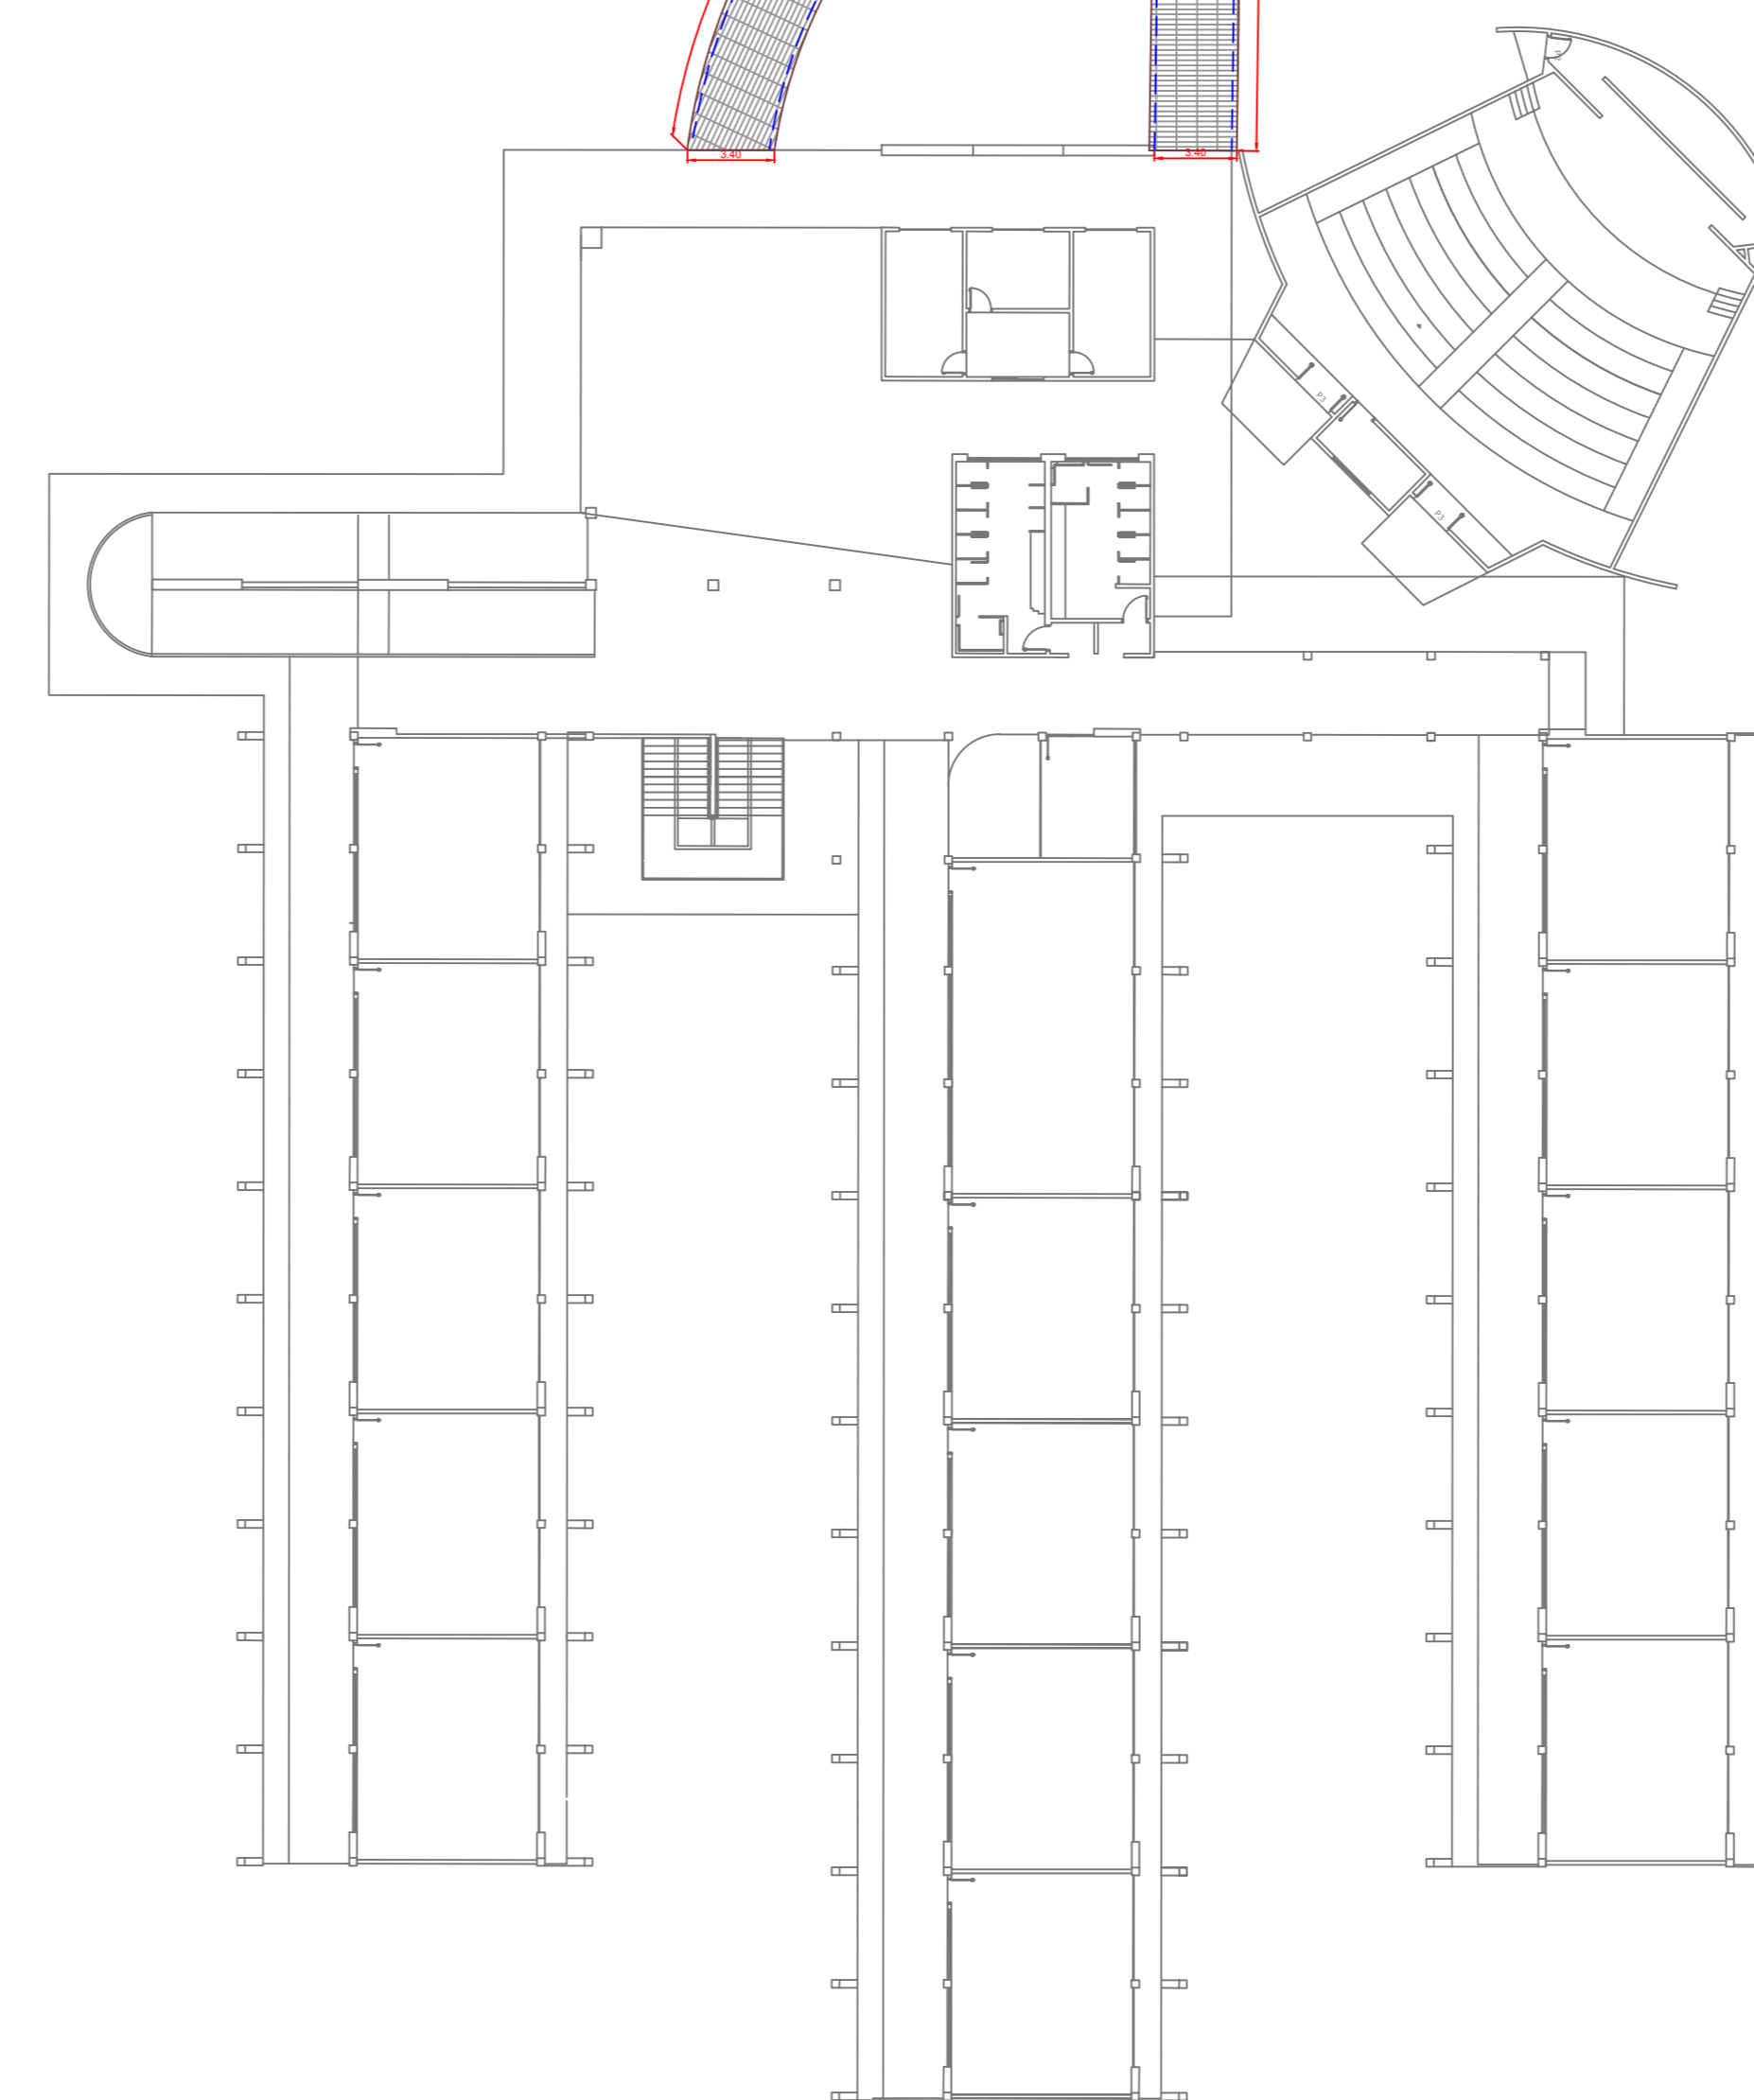

PERFIL METÁLICO

Grupo	L (m)	Qtd.	Perfil	Peso (kg/m)	Total (kg)
TERÇAS	175	4	URCD - 50 x 25 x 10 x 2.25 x 2x37	1,86	1302
TERÇAS	125	4	URCD - 50 x 25 x 10 x 2.25 x 2x37	1,86	990
TERÇAS	24,5	6	URCD - 50 x 25 x 10 x 2.25 x 2x37	1,86	273,42
					2232,00

Grupo	C (m)	Qtd.	Perfil	Peso (kg/m)	Total (kg)
PERFIL CIRCULAR	9	88	CIRC - 65 x 18 x 1.25	1,84	1457,28
PERFIL CIRCULAR	8	64	CIRC - 65 x 18 x 1.25	1,84	942,08
PERFIL CIRCULAR	11	6	CIRC - 65 x 18 x 1.25	1,84	121,44
PERFIL CIRCULAR	15,5	6	CIRC - 65 x 18 x 1.26	1,84	171,12
					2520,90

Grupo	L (m)	C (m)	Perfil	Peso (kg/m²)	Total (kg)
TELHA METÁLICA	2,75	125	PERFIL CHAPA 18 X 5,0	4,13	1419,7
TELHA METÁLICA	3,75	175	PERFIL CHAPA 18 X 5,0	4,13	2710,3
TELHA METÁLICA	4,45	24,5	PERFIL CHAPA 18 X 5,0	4,13	450,3
					4130,00

Grupo	C (m)	QTD.	Perfil	Peso (kg/m²)	Total (kg)
CORRIMÃO	41,6	1	DIAMETRO 2"	1	41,60
					41,60

Grupo	C (m)	C (m)	Perfil	Peso (kg/m²)	Total (kg)
PINGADEIRA MET.	884,42	0,25	PERFIL CHAPA 18 X 5,0	4,13	228,29
					228,29

TABELA ESTRUTURA METÁLICA SEM ESCALA

PREFEITURA:	CORPO DE BOMBEIROS MILITAR:	
ESTRUTURA METÁLICA COBERTURA PASSARELA		
<small>RUA ANTONIO NUNES DA SILVA, QUADRA 08, SETOR ALTO DA BOA VISTA, GUARAPUÁ</small>		
PROPRIETÁRIO (A):	FUNDAÇÃO UNIBRS CNPJ: 01.210.890/0001-08	
RESPONSÁVEL TÉCNICO:	ENGENHEIRO CIVIL ELIZALDO FERREIRA COELHO FILHO CREA: 101603922-03	
CONTEÚDO DESTA PRANCHA:	ÁREAS:	PRANCHA:
ÁREA DO TERRENO:	1100,03 m²	
PLANTA COBERTURA PASSARELA	Bloco 01: 4.137,42m²	
DETALHE 01	Bloco 02: 4.137,42m²	
DETALHE 02	Bloco 03: 4.137,42m²	
TABELA DE PERFIL METÁLICO	A. 1002: 12.442,20m²	
AUTOR DO PROJETO:	DATA:	ESCALA:
GEOVANO AMORIM	FEVEREIRO/2021	INDICADAS